




PLANTA BAIXA REFORMA - CENTRO COMUNITÁRIO ULYSSES GUIMARÃES
 A.: 1.351,77m²
 Esc.: 1:200

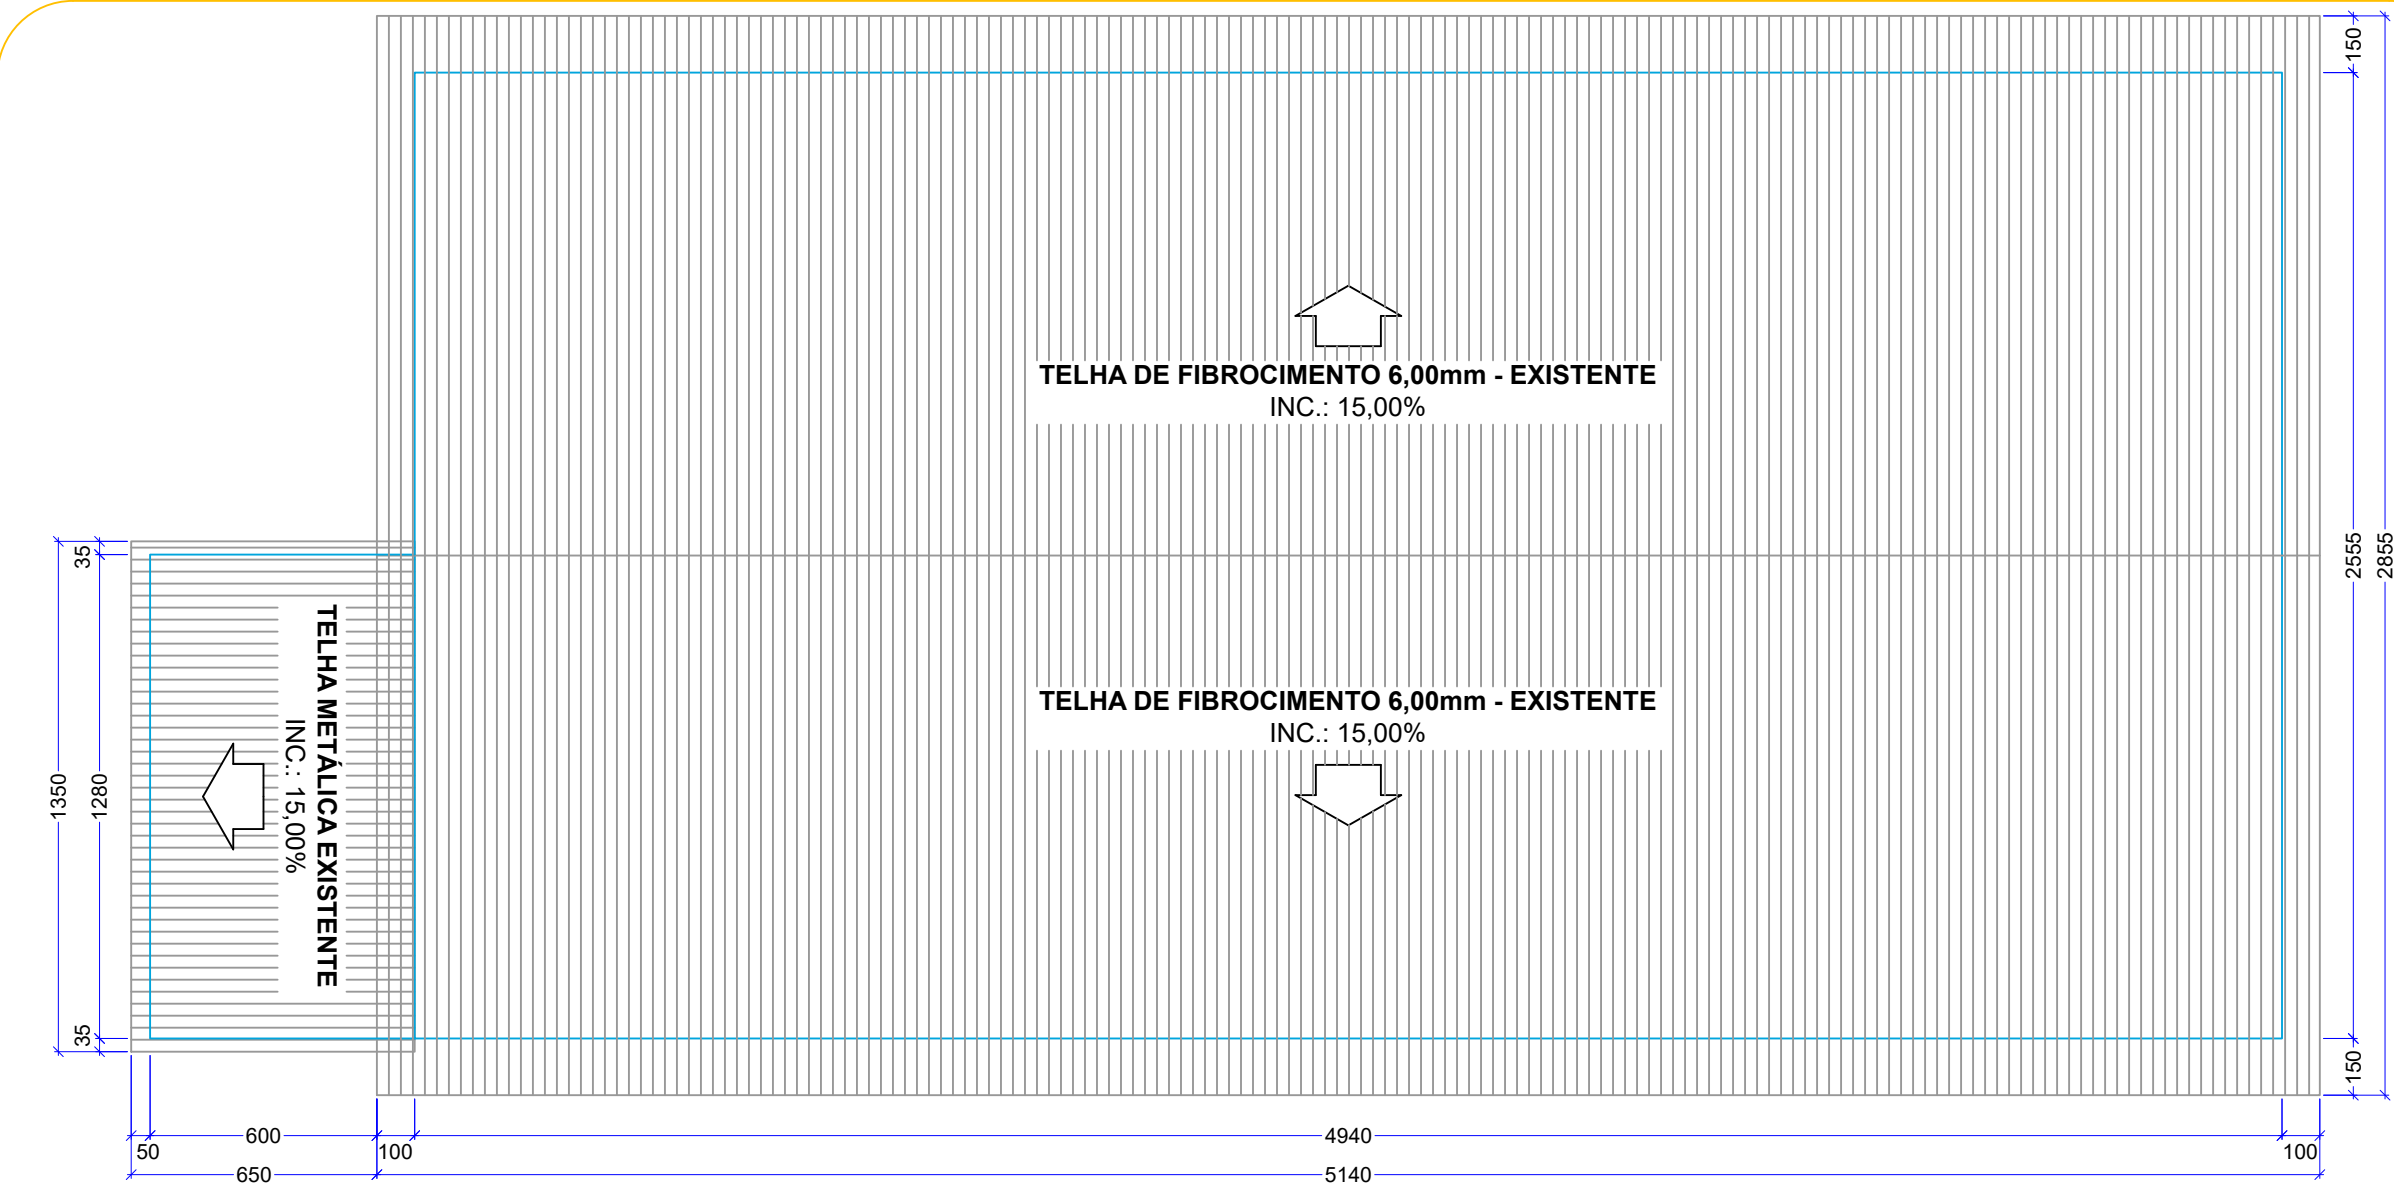


PLANTA BAIXA COBERTURA - CENTRO COMUNITÁRIO ULYSSES GUIMARÃES
 A.: 1.568,72m²
 Esc.: 1:200

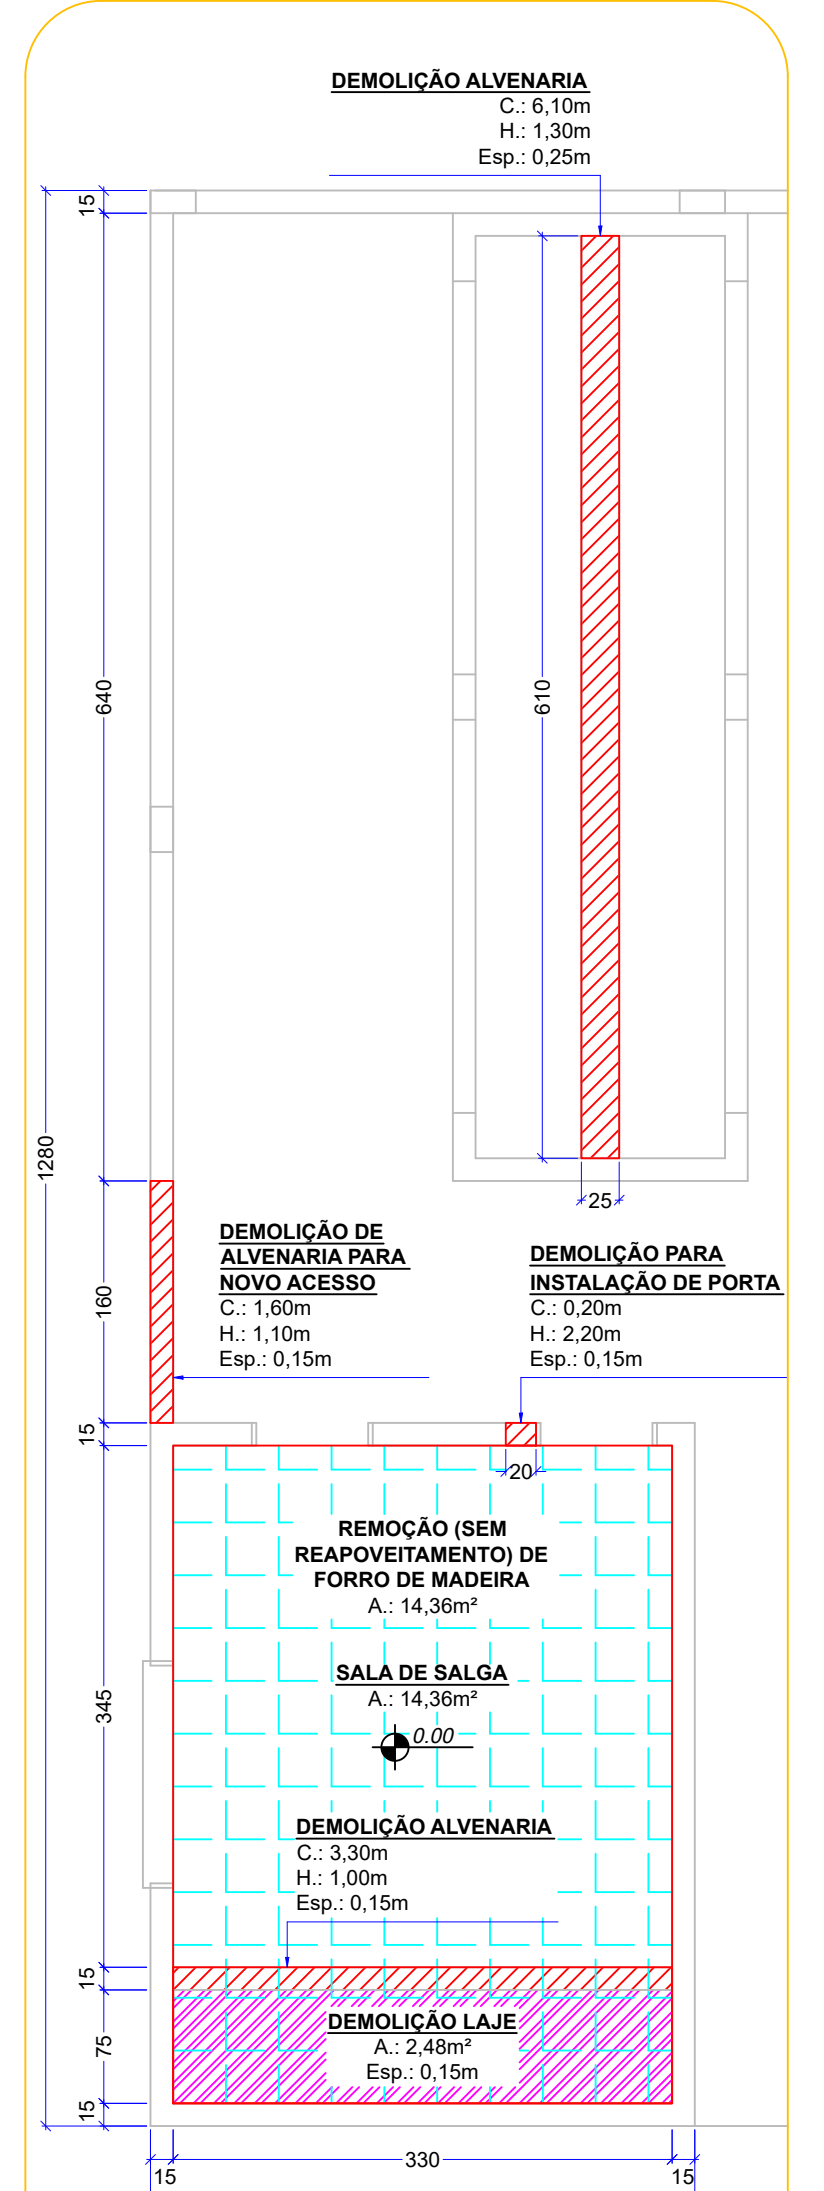

DETALHE 03 - PLANTA BAIXA REFORMA MOQUÊM E SALA DE SALGA - CENTRO COMUNITÁRIO ULYSSES GUIMARÃES
 Esc.: 1:50

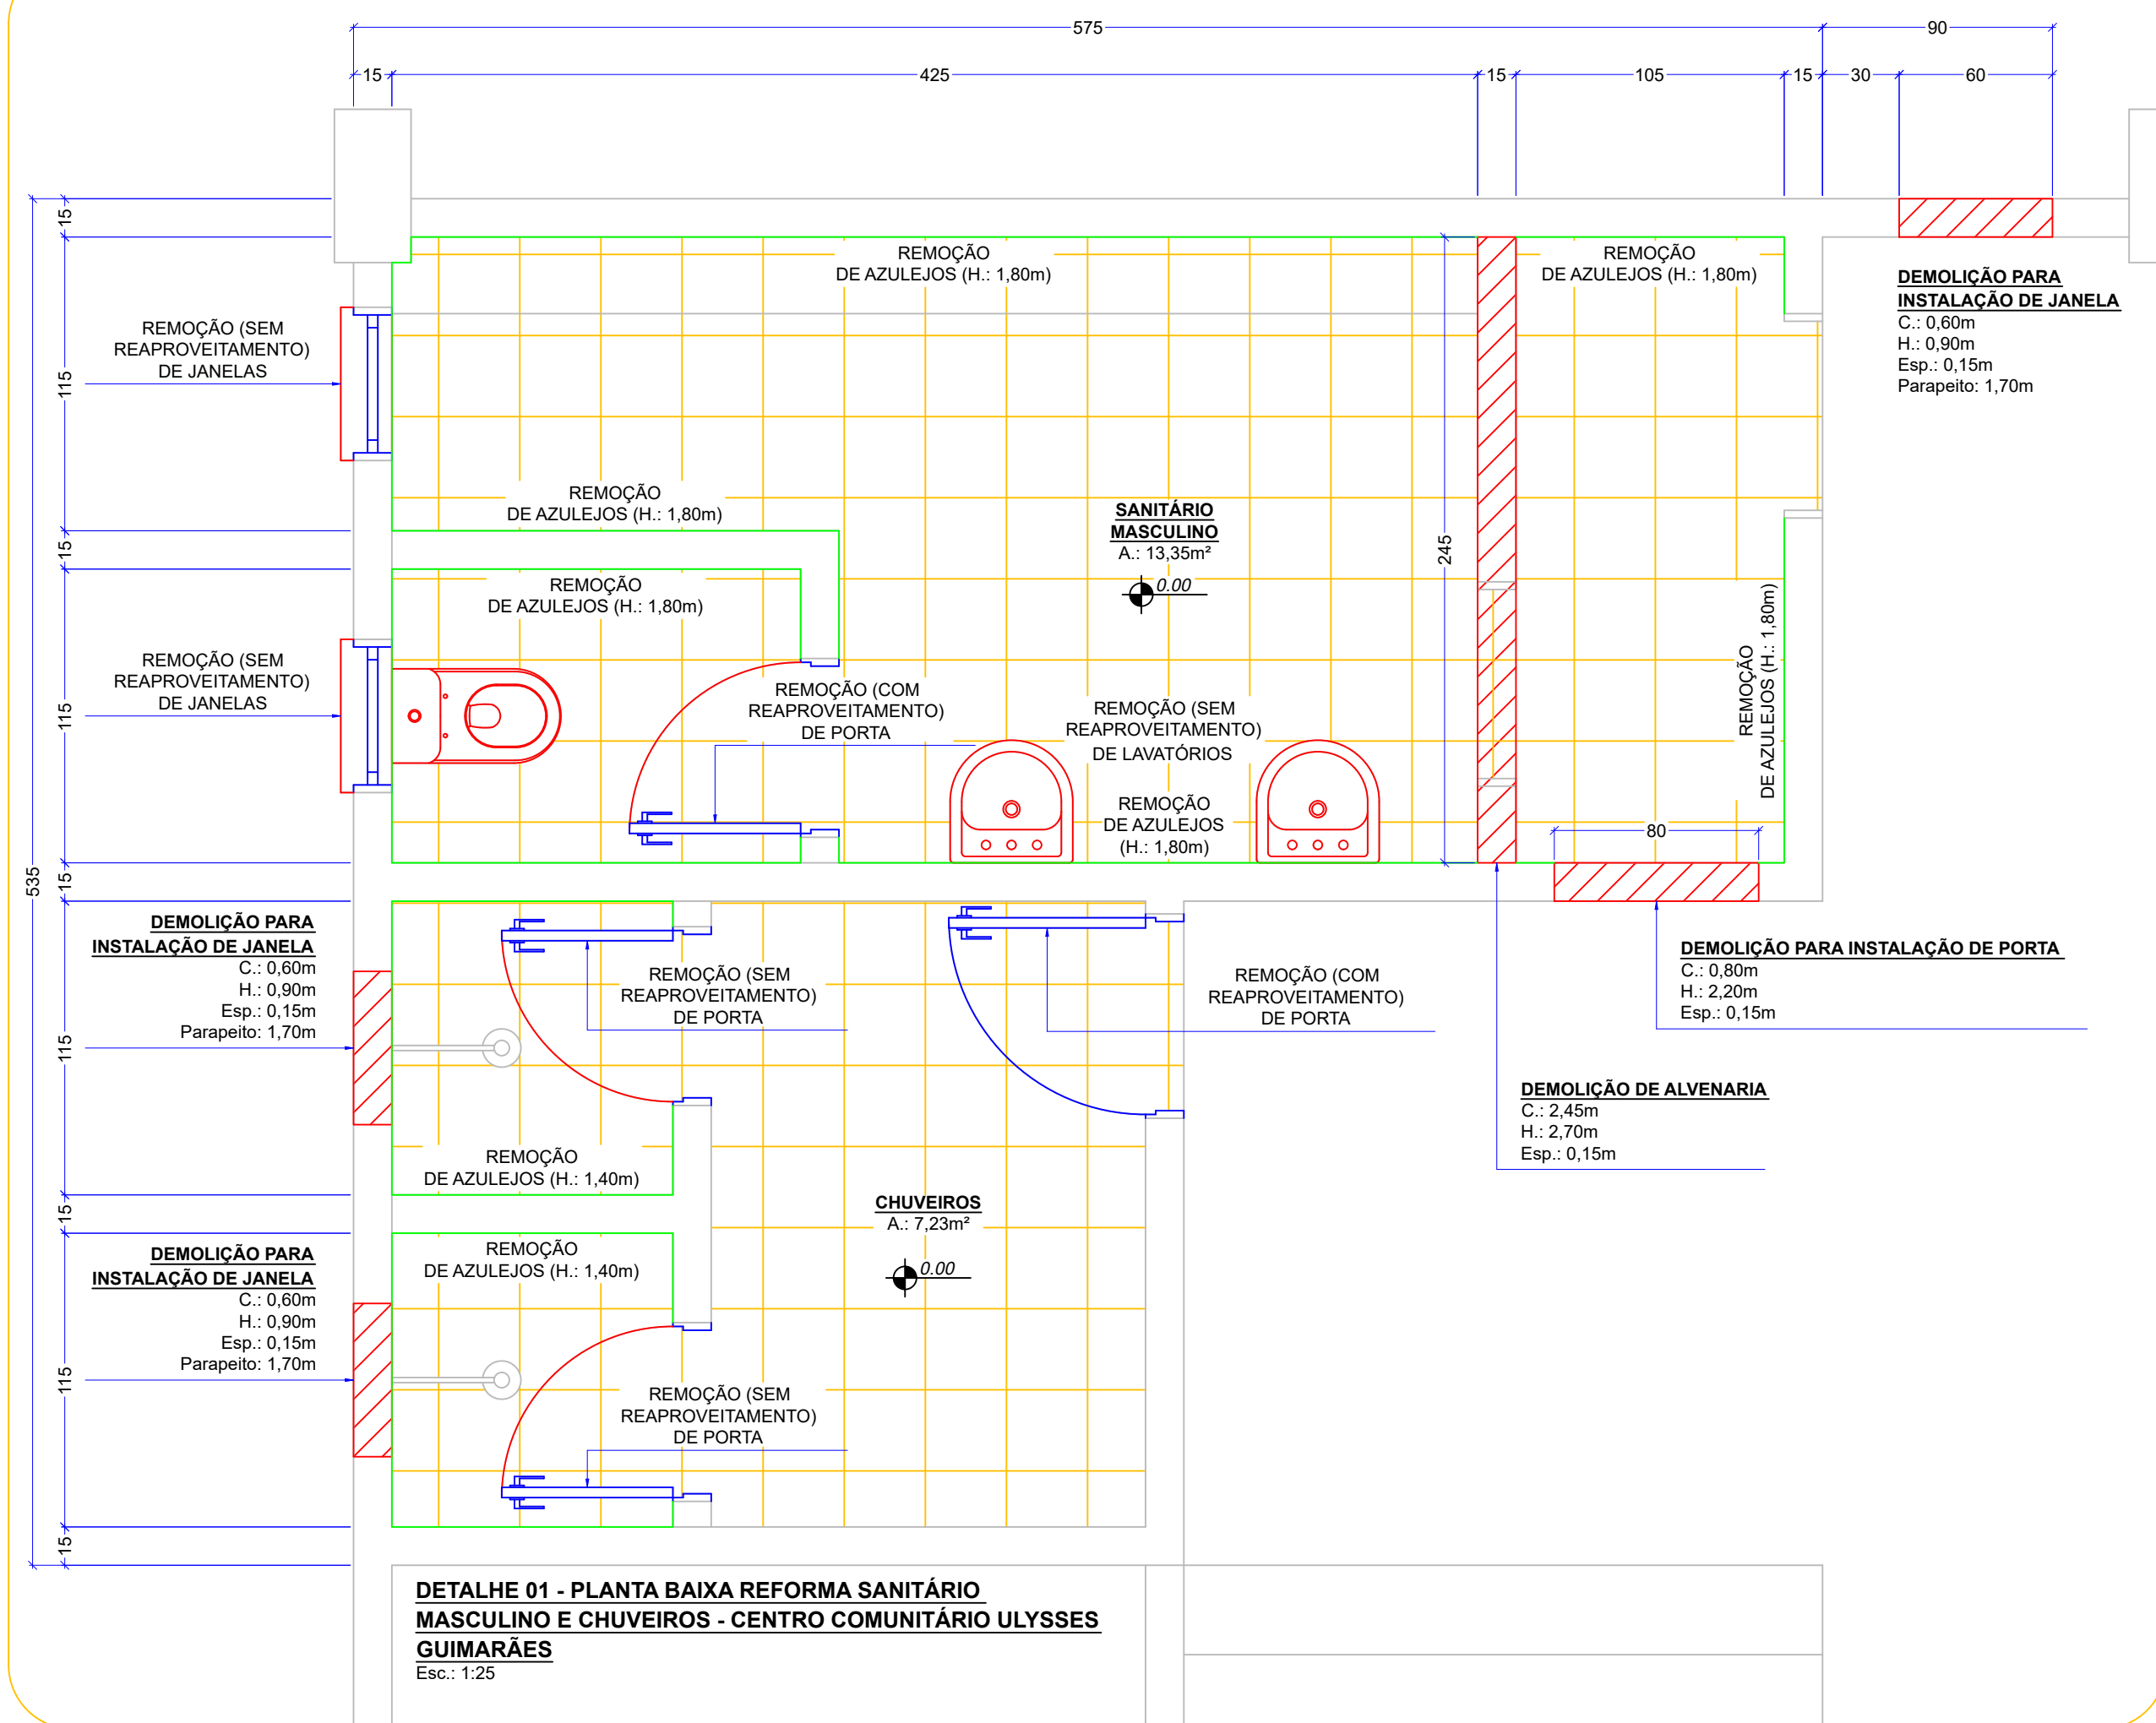

DETALHE 01 - PLANTA BAIXA REFORMA SANITÁRIO MASCULINO E CHUVEIROS - CENTRO COMUNITÁRIO ULYSSES GUIMARÃES
 Esc.: 1:25

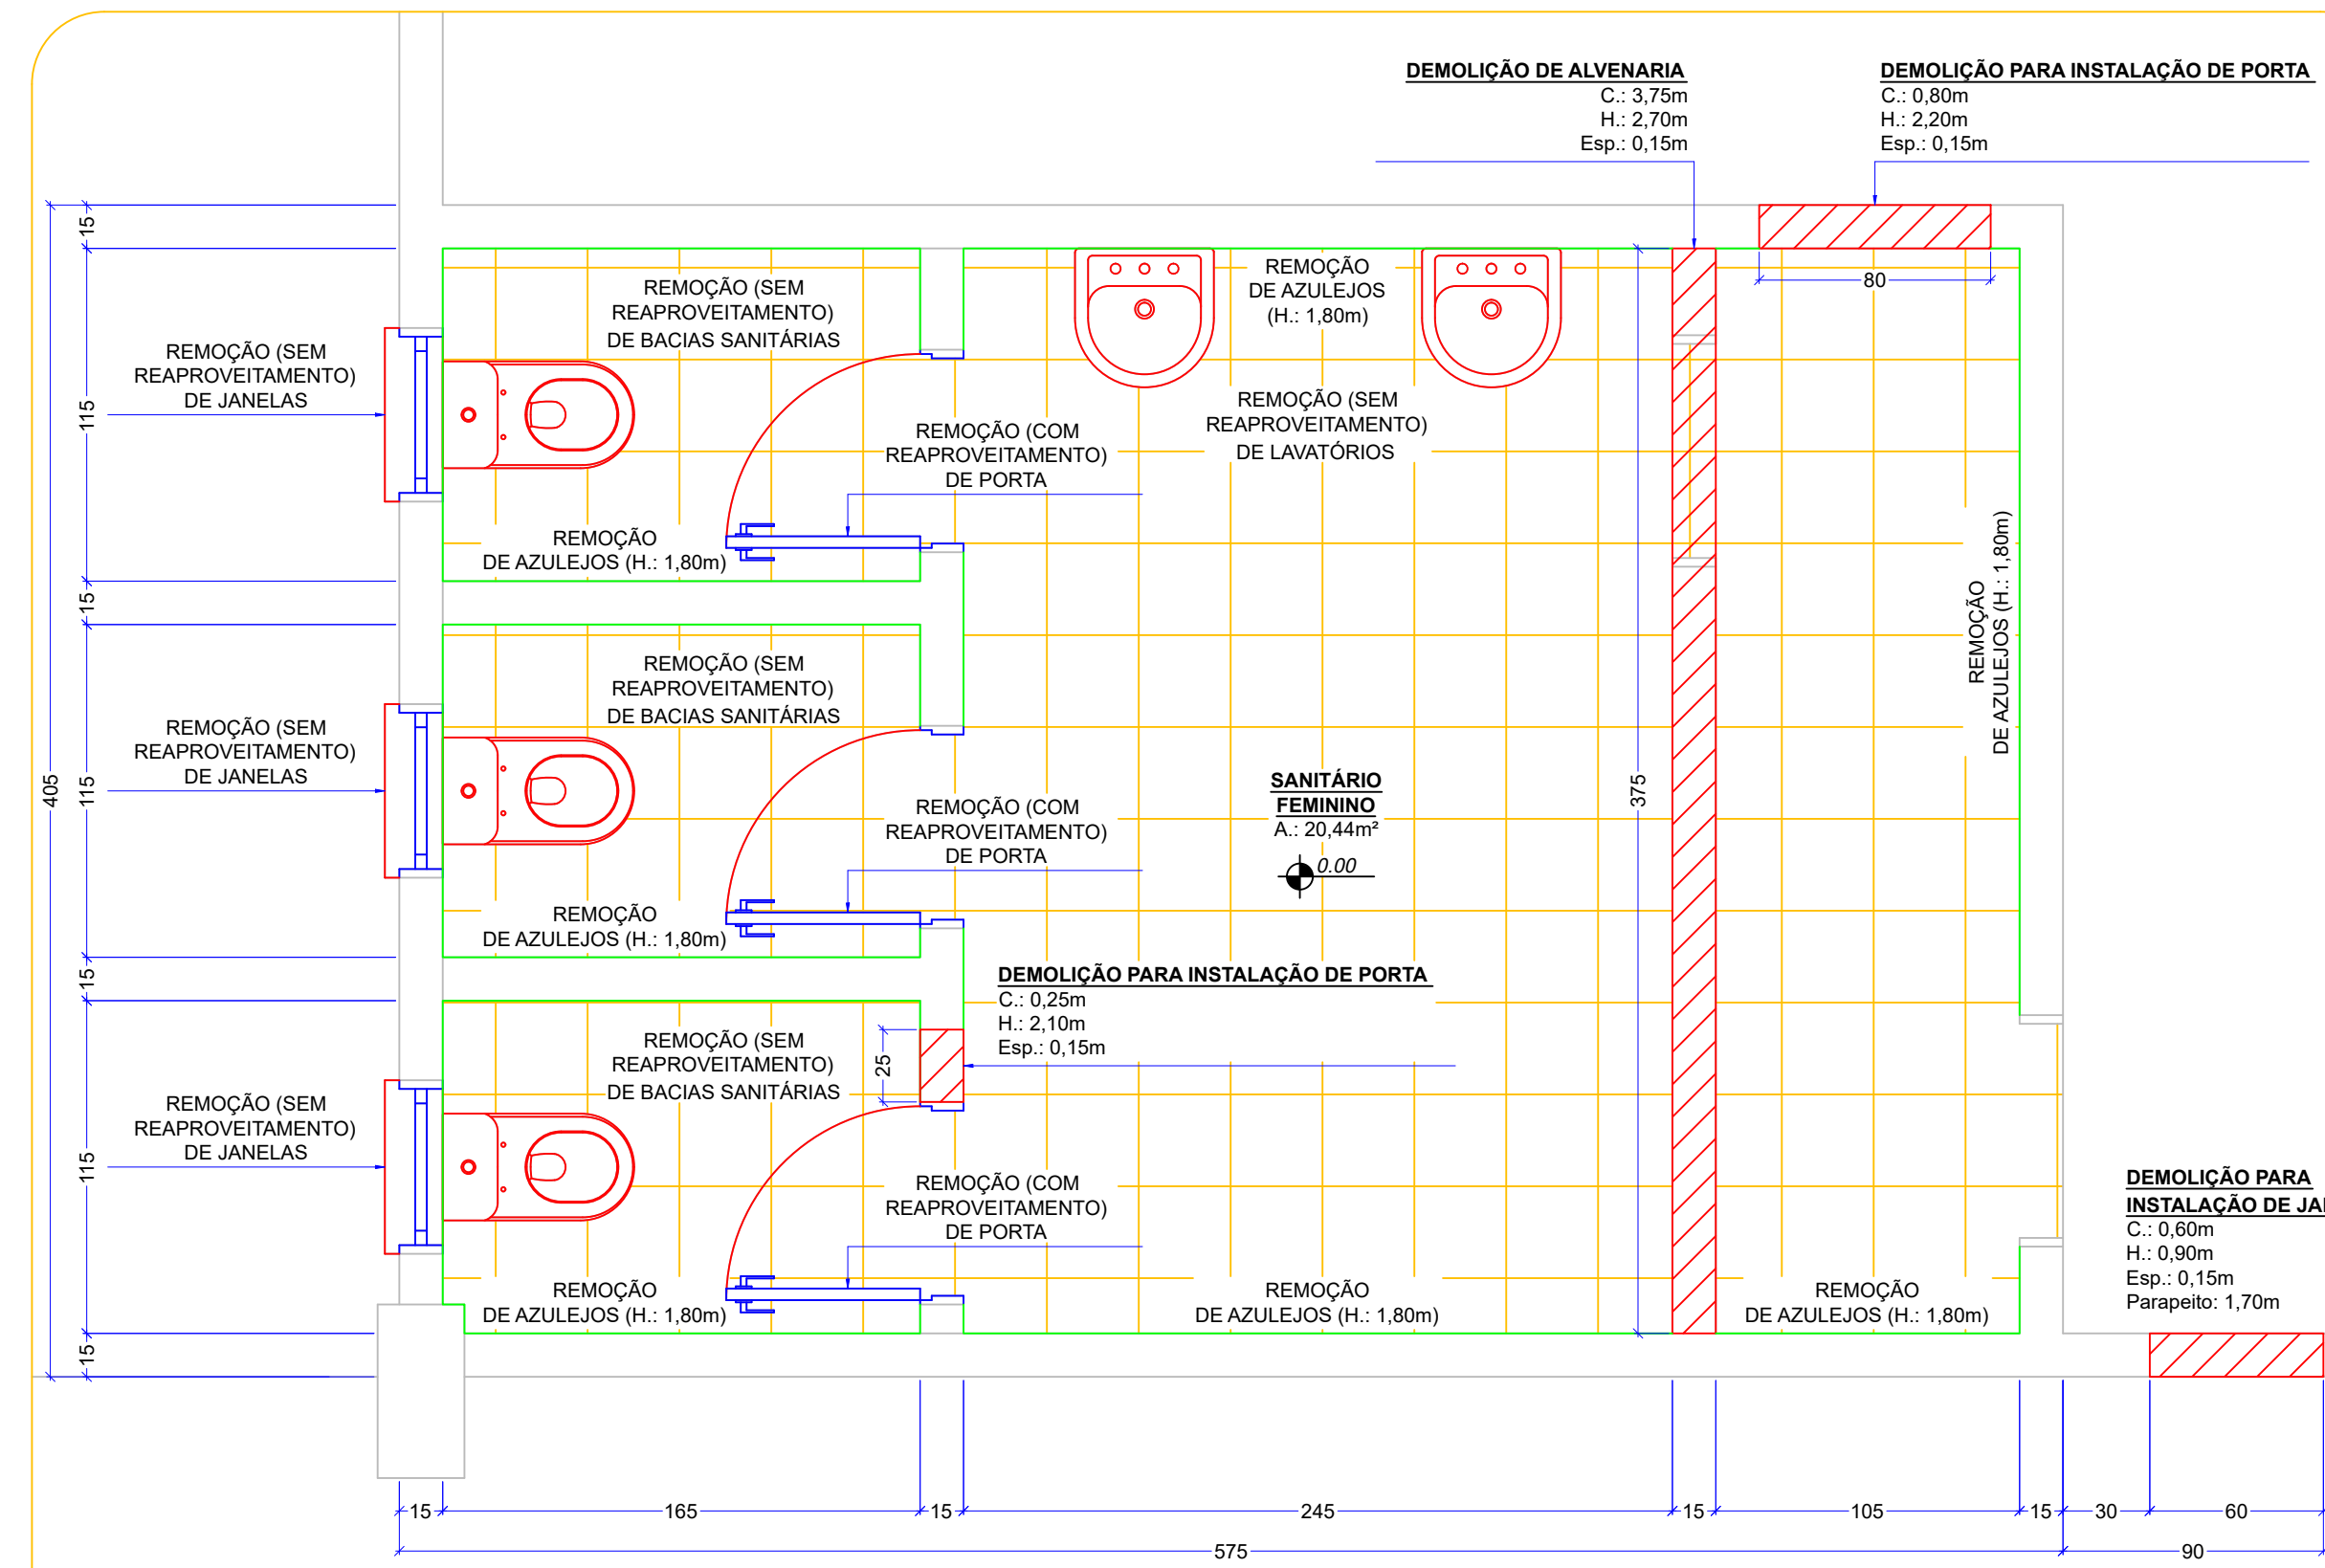

DETALHE 02 - PLANTA BAIXA REFORMA SANITÁRIO FEMININO - CENTRO COMUNITÁRIO ULYSSES GUIMARÃES
 Esc.: 1:25



DETALHE 04 - PLANTA BAIXA REFORMA COZINHA - CENTRO COMUNITÁRIO ULYSSES GUIMARÃES
 Esc.: 1:50

LEGENDA

ALVENARIA A DEMOLIR	[Red hatched pattern]
FORRO A DEMOLIR	[Blue hatched pattern]
LAJE A DEMOLIR	[Green hatched pattern]
CONTRAPISO E CERÂMICA A DEMOLIR	[Yellow hatched pattern]
AZULEJO (PAREDES) A DEMOLIR	[Orange hatched pattern]

- NOTA TÉCNICA:**
1. COTAS E NÍVEIS ESTÃO CENTÍMETROS;
 2. DIVERGÊNCIAS ENTRE COTAS E ESCALAS, PREVALECERÃO AS COTAS;
 3. A_c = ÁREA;
 4. H_c = ALTURA;
 5. Esp. = ESPESURA;
 6. P_c = PISO;

**MUNICÍPIO DE ABDON BATISTA
 SANTA CATARINA
 CNPJ 78.511.052/0001-10**

ASSUNTO:
REFORMA DO CENTRO COMUNITÁRIO ULYSSES GUIMARÃES

LOCAL:
 RUA FERMINO RECH, CENTRO, ABDON BATISTA - SC

TÍTULO:
 PLANTA DE COBERTURA, PLANTA BAIXA DE REFORMA, DETALHES E LEGENDA

DATA: AGO/2024	DESENHO: ANA / LUIZ	PRANCHA: 02/09	RESP. TÉCNICO:
ESCALA: INDICADA	ÁREA: 1.351,77m ²	ENG. CIVIL LUIZ GUSTAVO REDANTE CREA/SC 175099-8	