


PLANTA BAIXA REFORMA - CENTRO COMUNITÁRIO ULYSSES GUIMARÃES
 A.: 1.351,77m²
 Esc.: 1:75

TABELA DE ESQUADRIAS

| COD | TIPO | LARGURA | ALTURA | PARAPEITO | MATERIAL | QTD | ÁREA (m ²) |
|-----|---------------------------|---------|--------|-----------|-----------------------|-----|------------------------|
| J1 | Janela máximo-ar | 60 | 80 | 170 | Alumínio e Vidro | 9 | 0,48 |
| J2 | Janela de correr 4 folhas | 495 | 145 | 105 | Alumínio e Vidro | 6 | 7,18 |
| J3 | Janela de correr 4 folhas | 150 | 120 | 90 | Alumínio e Vidro | 1 | 1,80 |
| M1 | Moldura de janela | 260 | 60 | 150 | Alvenaria | 1 | 1,56 |
| M2 | Moldura de porta | 220 | 210 | - | Alvenaria | 1 | 4,62 |
| M3 | Moldura de janela | 135 | 60 | 110 | Alvenaria | 1 | 0,81 |
| M4 | Moldura de porta | 165 | 210 | - | Alvenaria | 1 | 3,47 |
| M5 | Moldura de porta | 90 | 210 | - | Alvenaria | 1 | 1,89 |
| M6 | Moldura de janela | 50 | 50 | 90 | Alvenaria | 1 | 0,25 |
| P1 | Porta de abrir | 70 | 220 | - | Veneziana de Alumínio | 9 | 1,54 |
| P2 | Porta de abrir | 90 | 210 | - | Veneziana de Alumínio | 2 | 1,80 |
| P3 | Porta de abrir | 80 | 210 | - | Veneziana de Alumínio | 6 | 1,68 |
| P4 | Porta de abrir | 100 | 210 | - | Veneziana de Alumínio | 1 | 2,10 |
| PJ1 | Porta-janela 2 folhas | 195 | 250 | - | Alumínio e Vidro | 1 | 4,88 |
| PJ2 | Porta-janela 4 folhas | 295 | 250 | - | Alumínio e Vidro | 2 | 7,38 |

LEGENDA

| | |
|---------------------------------------|-----------|
| ALVENARIA EXISTENTE - NÍVEL SUPERIOR | [Símbolo] |
| ALVENARIA EXISTENTE - NÍVEL INFERIOR | [Símbolo] |
| ALVENARIA À EXECUTAR - NÍVEL SUPERIOR | [Símbolo] |
| ALVENARIA À EXECUTAR - NÍVEL INFERIOR | [Símbolo] |
| ASSOALHO À EXECUTAR | [Símbolo] |
| REVESTIMENTO DE PISO À EXECUTAR | [Símbolo] |
| PAVIMENTAÇÃO À EXECUTAR | [Símbolo] |
| PROJEÇÃO DA COBERTURA | [Símbolo] |

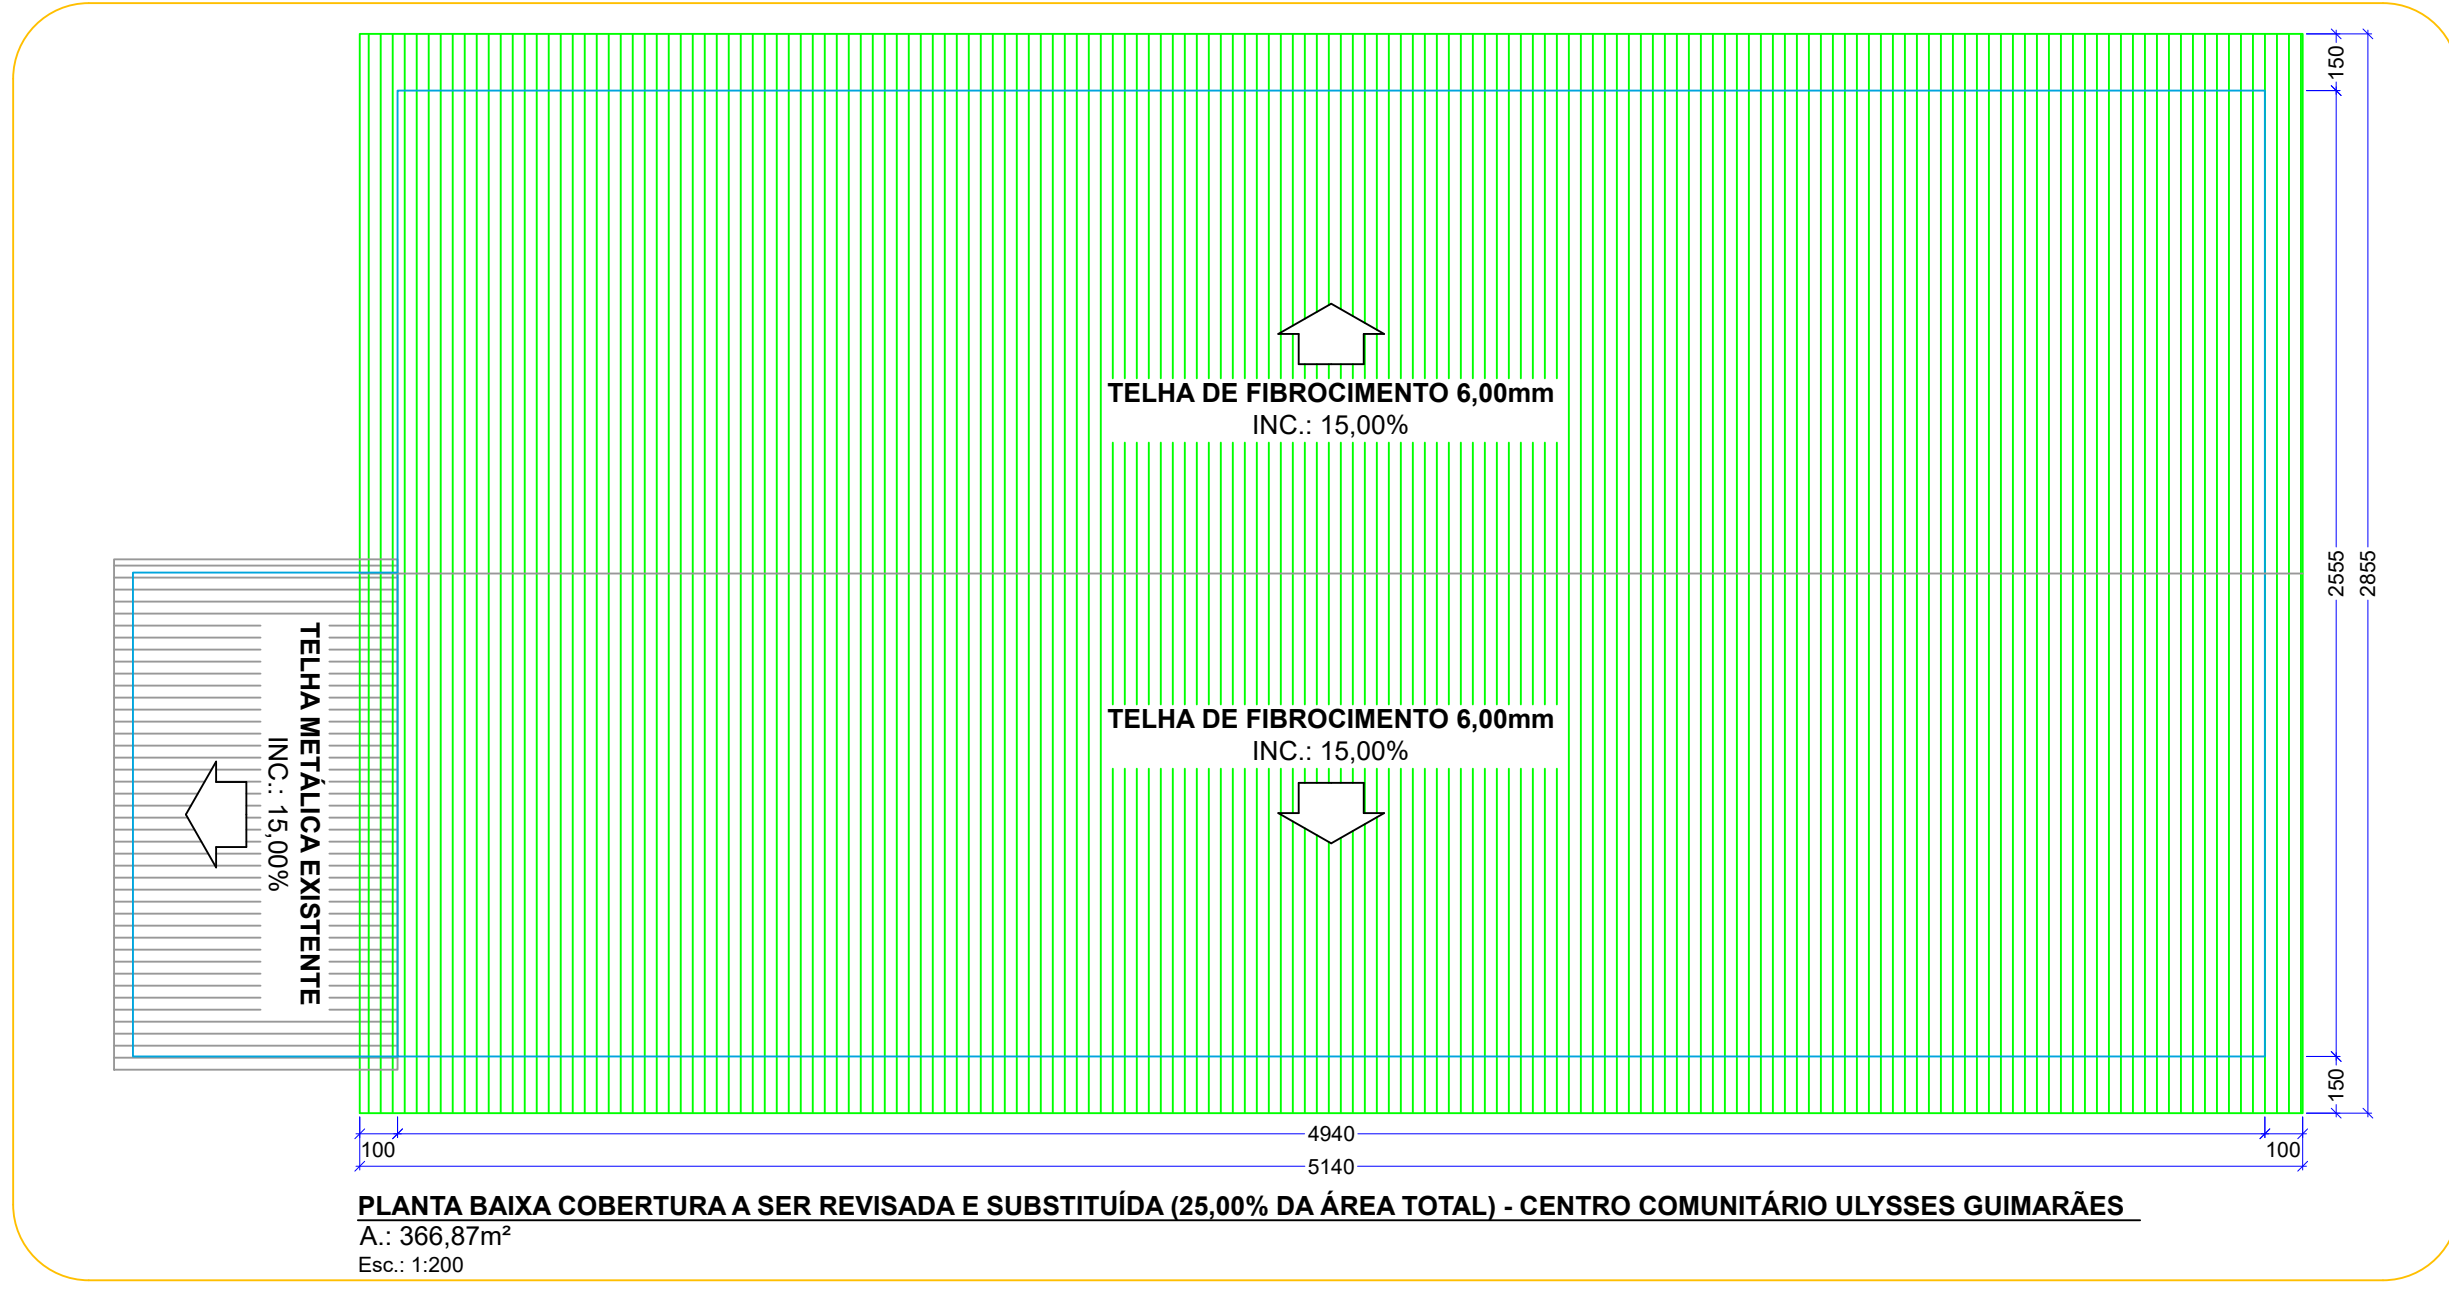

PLANTA BAIXA COBERTURA A SER REVISADA E SUBSTITUÍDA (25,00% DA ÁREA TOTAL) - CENTRO COMUNITÁRIO ULYSSES GUIMARÃES
 A.: 366,87m²
 Esc.: 1:200

NOTA TÉCNICA:

1. COTAS E NÍVEIS ESTÃO CENTÍMETROS;
2. DIVERGÊNCIAS ENTRE COTAS E ESCALAS, PREVALECERÃO AS COTAS;
3. A.: = ÁREA;
4. H.: = ALTURA;
5. Esp.: = ESPESURA;
6. P.: = PISO;

MUNICÍPIO DE ABDON BATISTA
SANTA CATARINA
 CNPJ 78.511.052/0001-10

ASSUNTO:
REFORMA DO CENTRO COMUNITÁRIO ULYSSES GUIMARÃES

LOCAL:
RUA FERMINO RECH, CENTRO, ABDON BATISTA - SC

TÍTULO:
PLANTA BAIXA DE REFORMA, PLANTA DE COBERTURA, TABELAS E LEGENDA

| | | | |
|---------------------|---------------------------------------|---|----------------|
| DATA: AGO.2024 | DESENHO: ANA / LUIZ | PRANCHA: 03/09 | RESP. TÉCNICO: |
| ESCALA: INDICADA | ÁREA: 1.351,77m² | ENG. CIVIL LUIZ GUSTAVO REDANTE CREA/SC 175099-8 | |