


PLANTA BAIXA TÉRREO - ELÉTRICO  
Esc.: 1:75

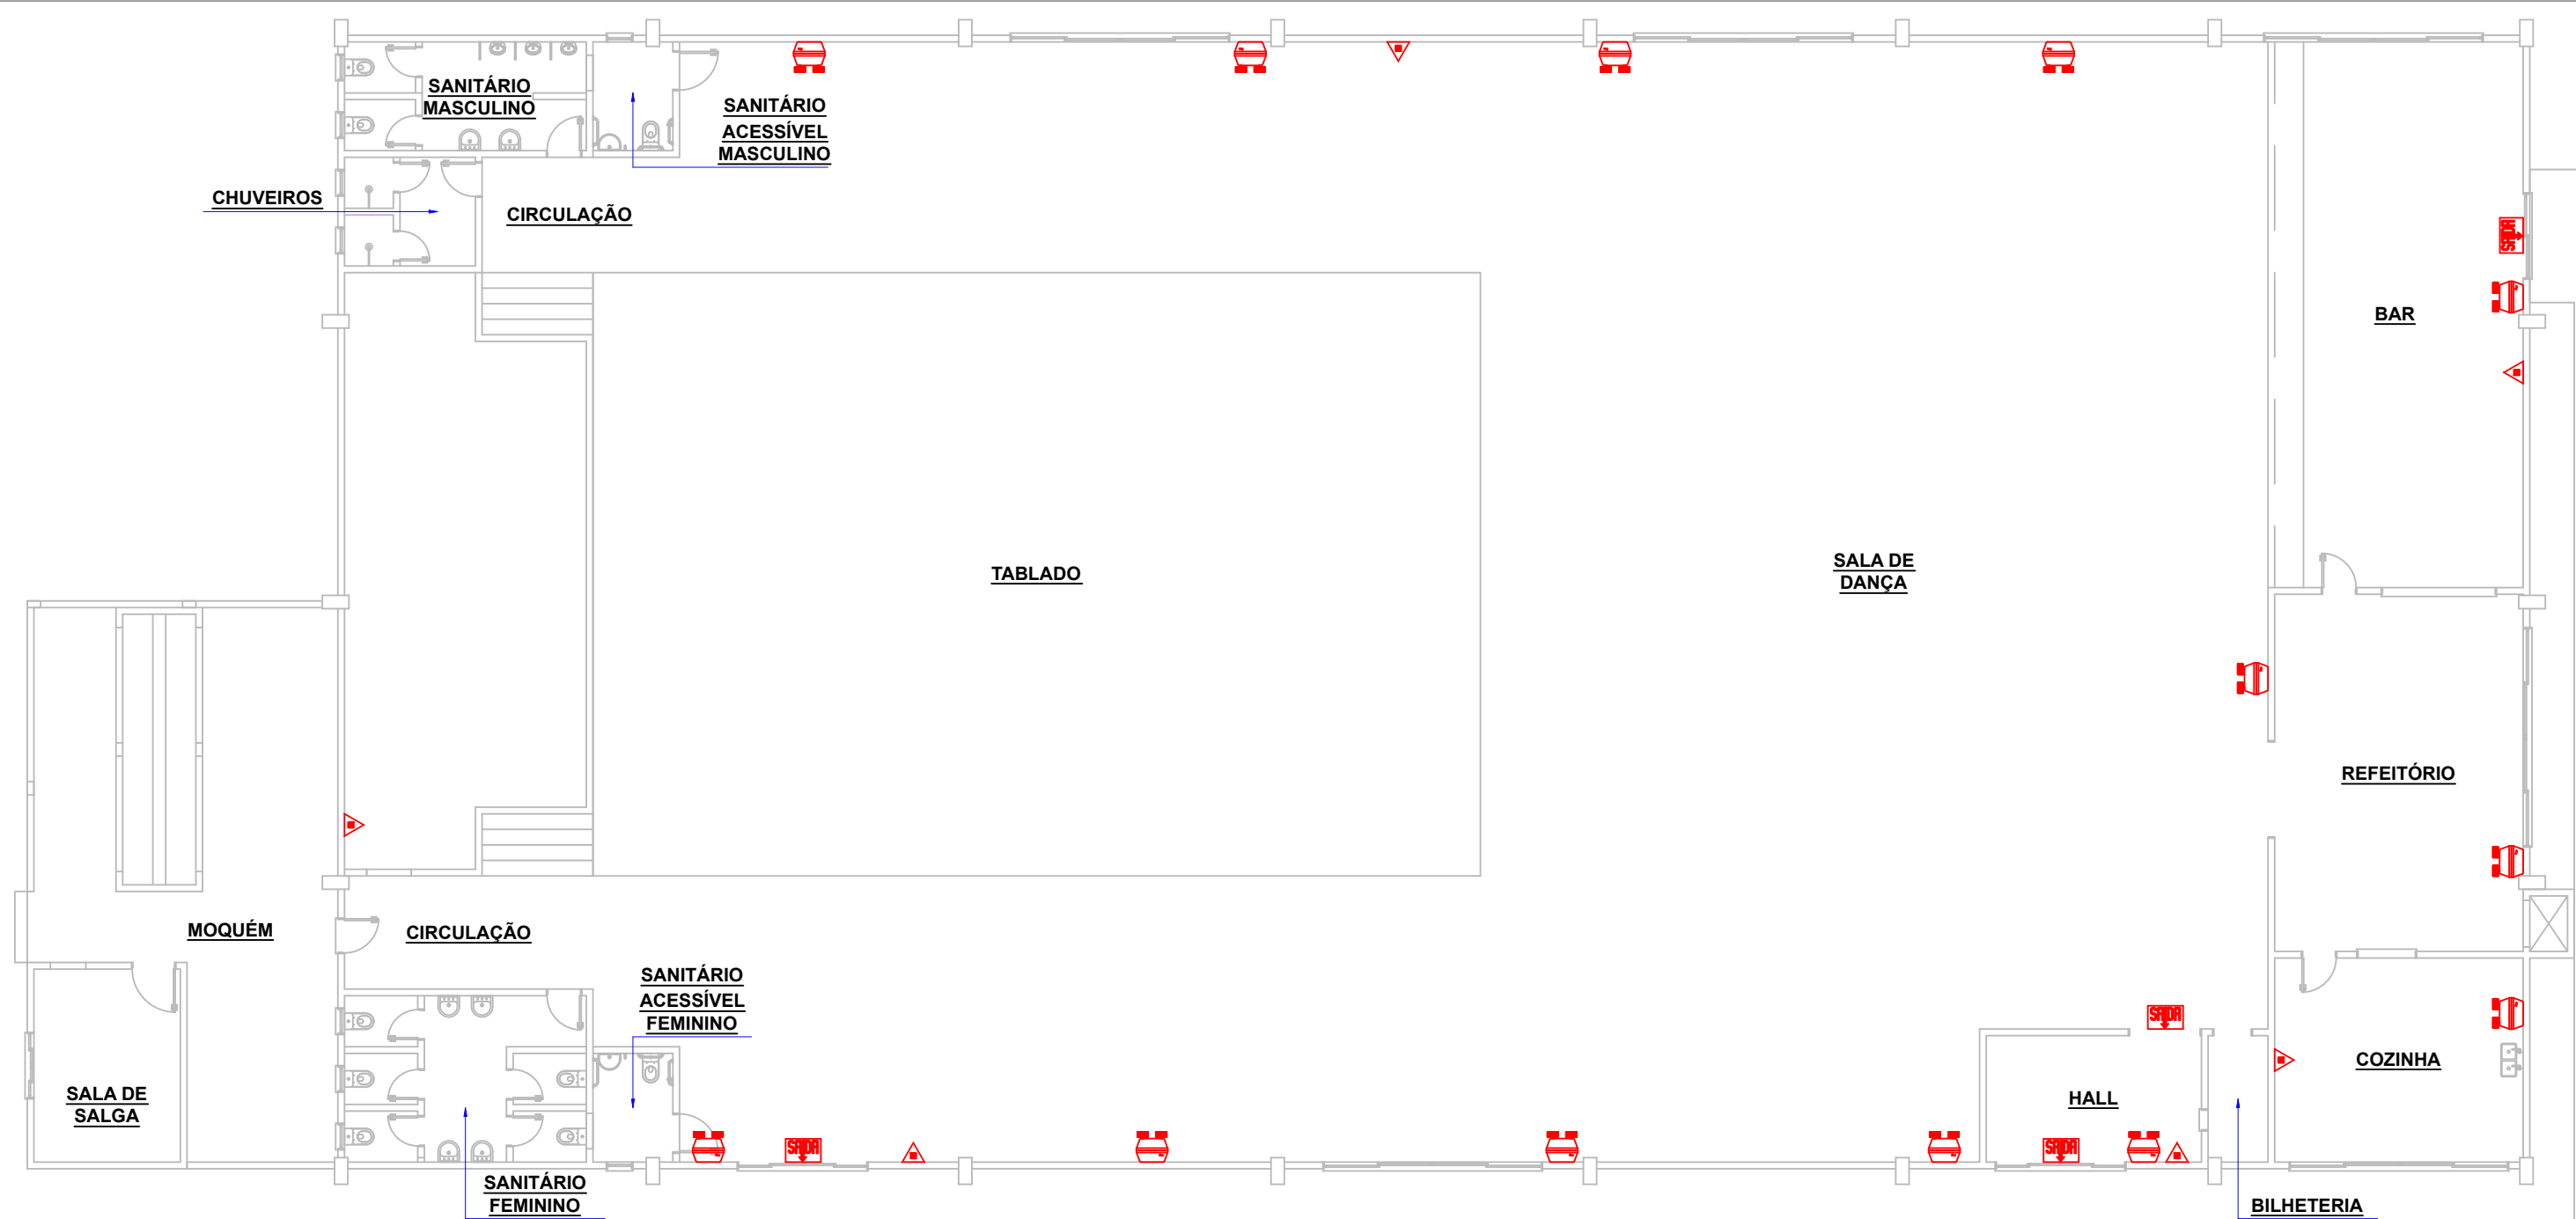

PLANTA BAIXA TÉRREO - PREVENTIVO CONTRA INCÊNDIO  
Esc.: 1:150

LEGENDA ELÉTRICA	
SÍMBOLO	ESPECIFICAÇÕES
	TOMADA SIMPLES - H.: 210cm
	TOMADA SIMPLES PREVENTIVO (H.: 240cm ILUMINAÇÃO DE EMERGÊNCIA E H.: 260cm PARA SINALIZAÇÃO DE EMERGÊNCIA)
	LUMINÁRIA LED - NOVO PONTO
	LUMINÁRIA LED - PONTO EXISTENTE
	LUMINÁRIA TUBULAR LED - PONTO EXISTENTE
	REFLETOR LED - NOVO PONTO
	LUMINÁRIA LED - PONTO EXISTENTE

LEGENDA PREVENTIVO CONTRA INCÊNDIO	
SÍMBOLO	ESPECIFICAÇÕES
	PLACA DE SINALIZAÇÃO FACE ÚNICA COM LÂMPADA DE LED
	BLOCO AUTÔNOMO C/ BATERIA P/ ILUMINAÇÃO DE EMERGÊNCIA C/ 2 FARÓIS DE 55W
	EXTINTOR DE INCÊNDIO PORTÁTIL COM CARGA DE PQS DE 4 KG

- NOTAS:**
- Os novos pontos de chuveiros e iluminação serão ligados a rede existente a partir do quadro de distribuição geral (localizado na cozinha);
  - Os novos pontos de iluminação e sinalização de emergência serão ligados a um novo circuito e o mesmo será destinado ao quadro de distribuição geral (localizado na cozinha);
  - Toda a fiação dos circuitos atuais será mantida, não sendo necessário alterações, apenas fazendo as ligações necessárias para os novos pontos;
  - O local possui dois medidores, um ligado a cada quadro de distribuição, ambos serão mantidos;
  - Os quadros de distribuição serão substituídos por novos, de sobrep, assim como os disjuntores.

- NOTA TÉCNICA:**
- COTAS E NÍVEIS ESTÃO CENTÍMETROS;
  - DIVERGÊNCIAS ENTRE COTAS E ESCALAS, PREVALECERÃO AS COTAS;
  - A<sub>c</sub> = ÁREA;
  - H<sub>c</sub> = ALTURA;
  - Esp. = ESPESURA;
  - P. = PISO;

MUNICÍPIO DE ABDON BATISTA  
SANTA CATARINA  
CNPJ 78.511.052/0001-10

ASSUNTO: REFORMA DO CENTRO COMUNITÁRIO ULYSSES GUIMARÃES			
LOCAL: RUA FERMINO RECH, CENTRO, ABDON BATISTA - SC			
TÍTULO: PROJETO ELÉTRICO, PREVENTIVO CONTRA INCÊNDIO E LEGENDAS			
DATA: AGO.2024	DESENHO: ANA / LUIZ	PRANCHAS: 08/09	RESP. TÉCNICO:
ESCALA: INDICADA	ÁREA: 1.351,77m <sup>2</sup>	ENG. CIVIL LUIZ GUSTAVO RANDANTE CREA/SC 175099-8	