



PLANTA BAIXA PROJEÇÃO DA COBERTURA - TÉRREO
 A.: 89,63m²
 Esc.: 1:100

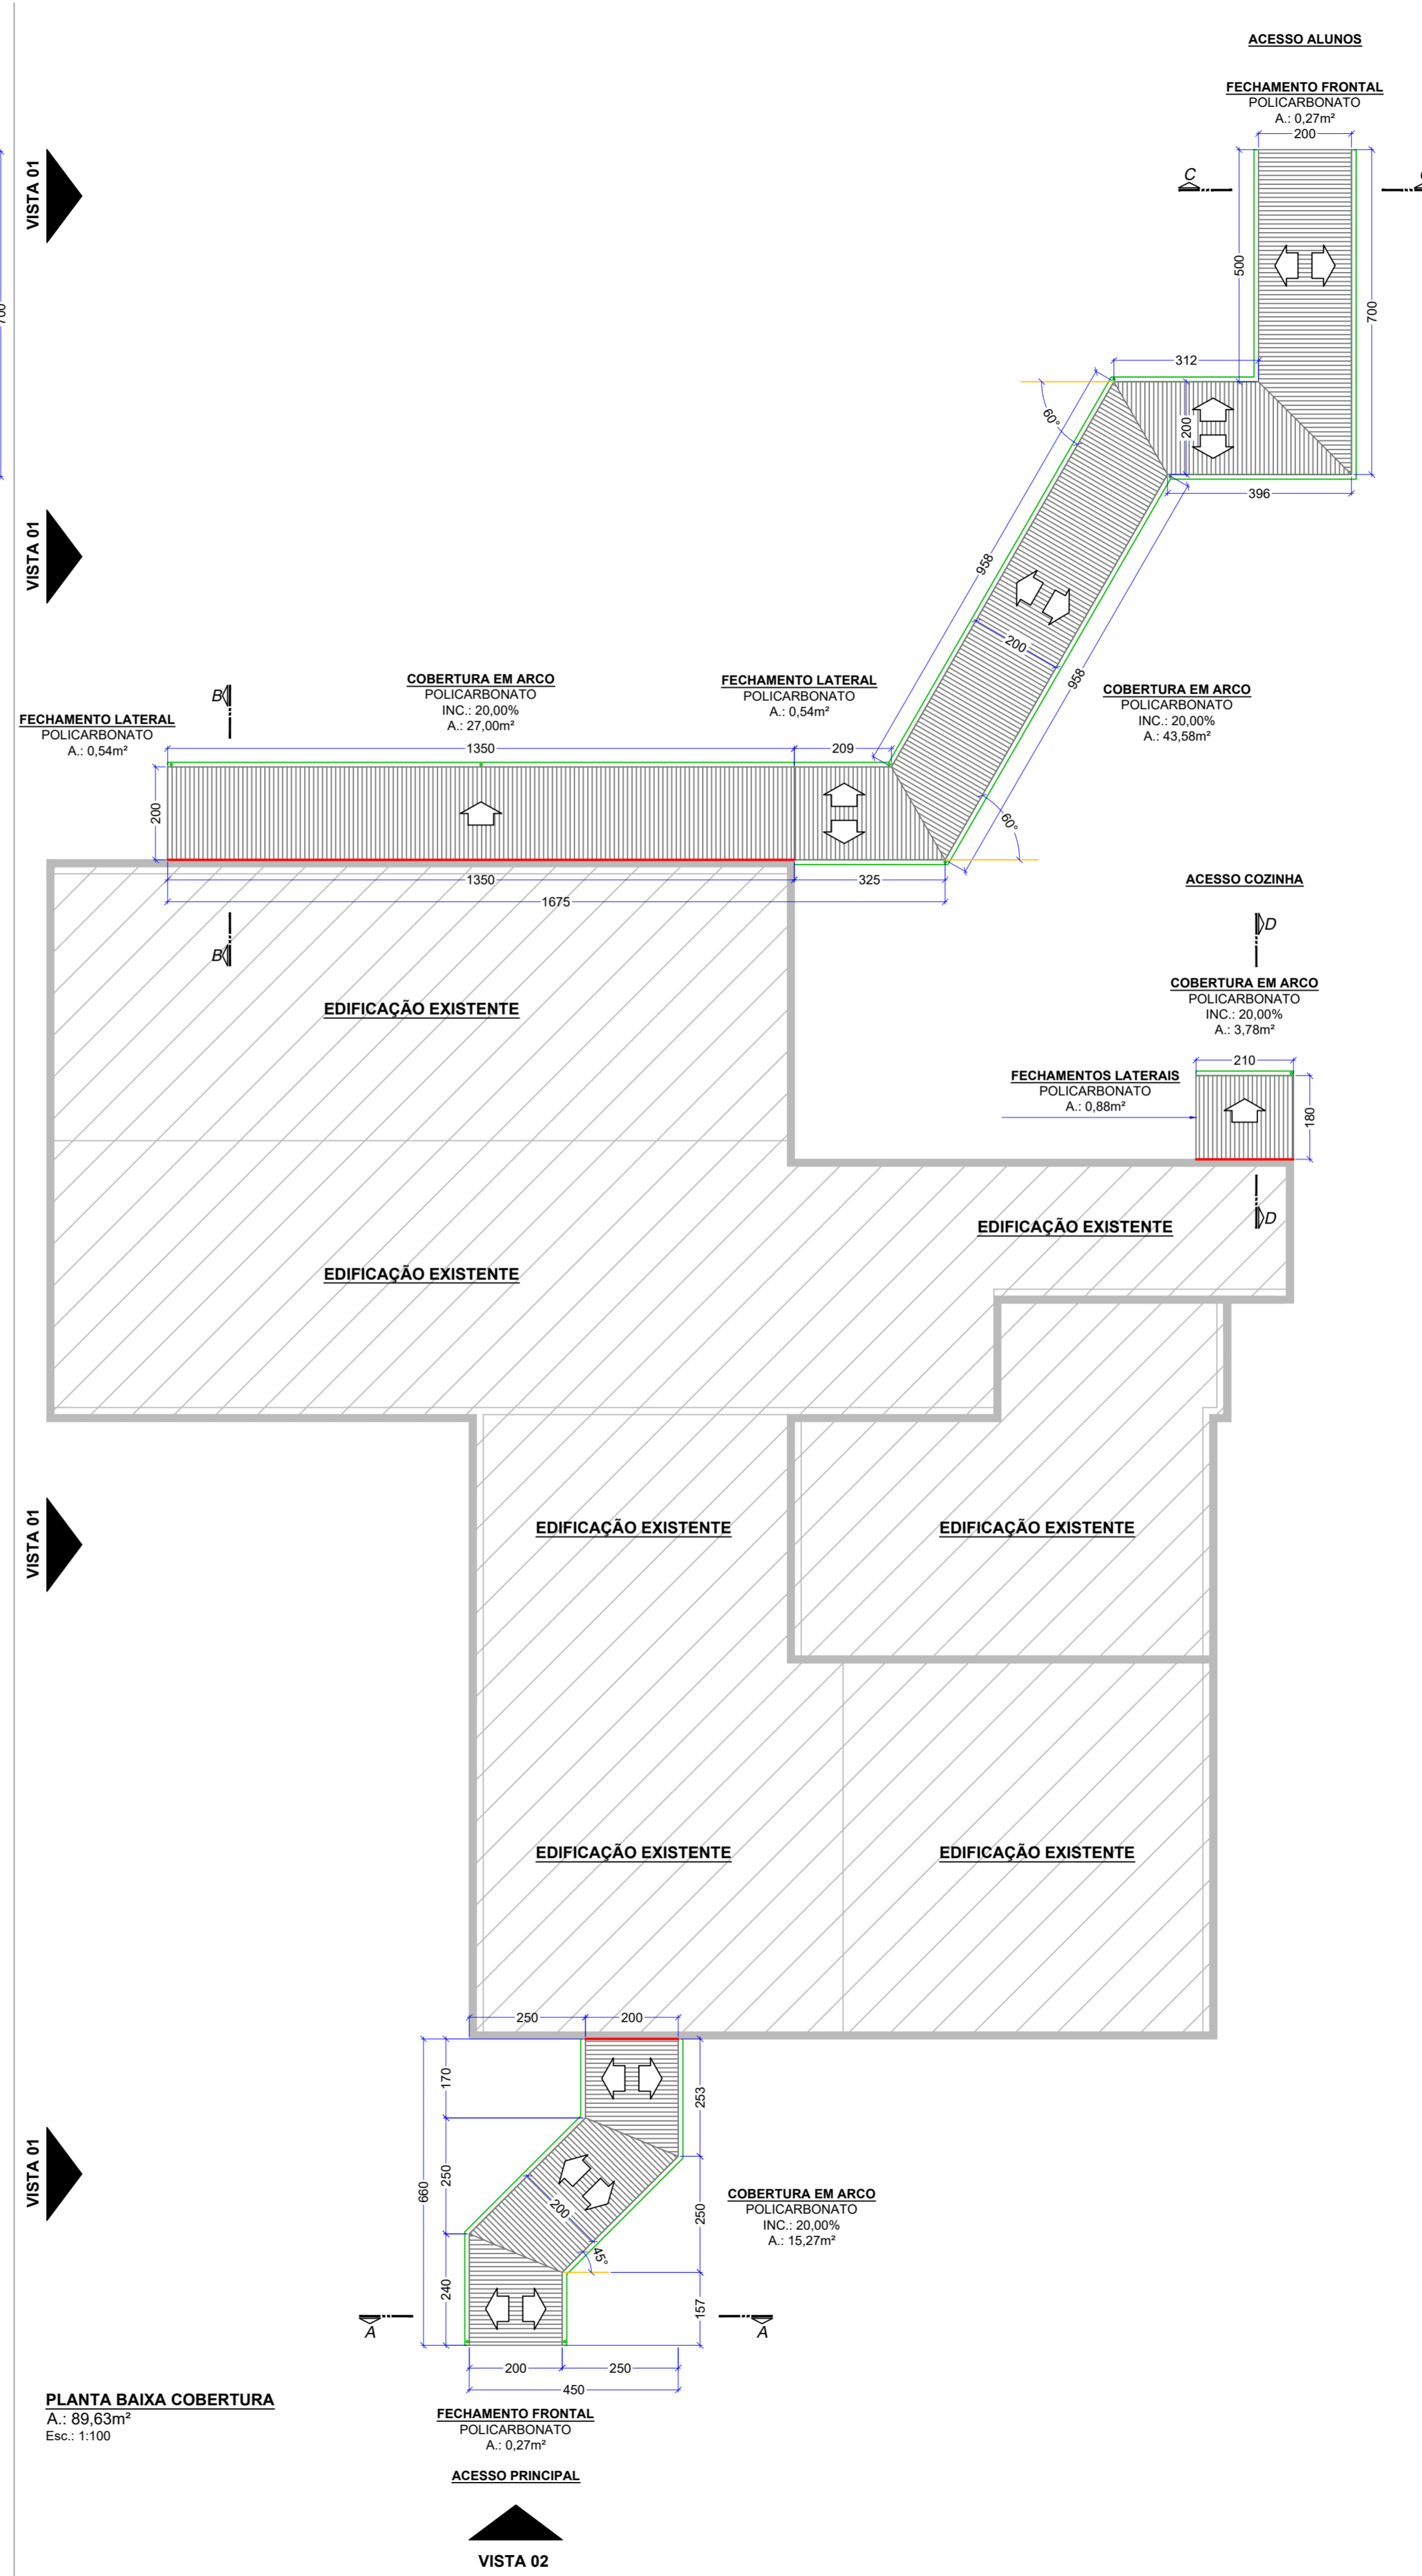

PLANTA BAIXA COBERTURA
 A.: 89,63m²
 Esc.: 1:100

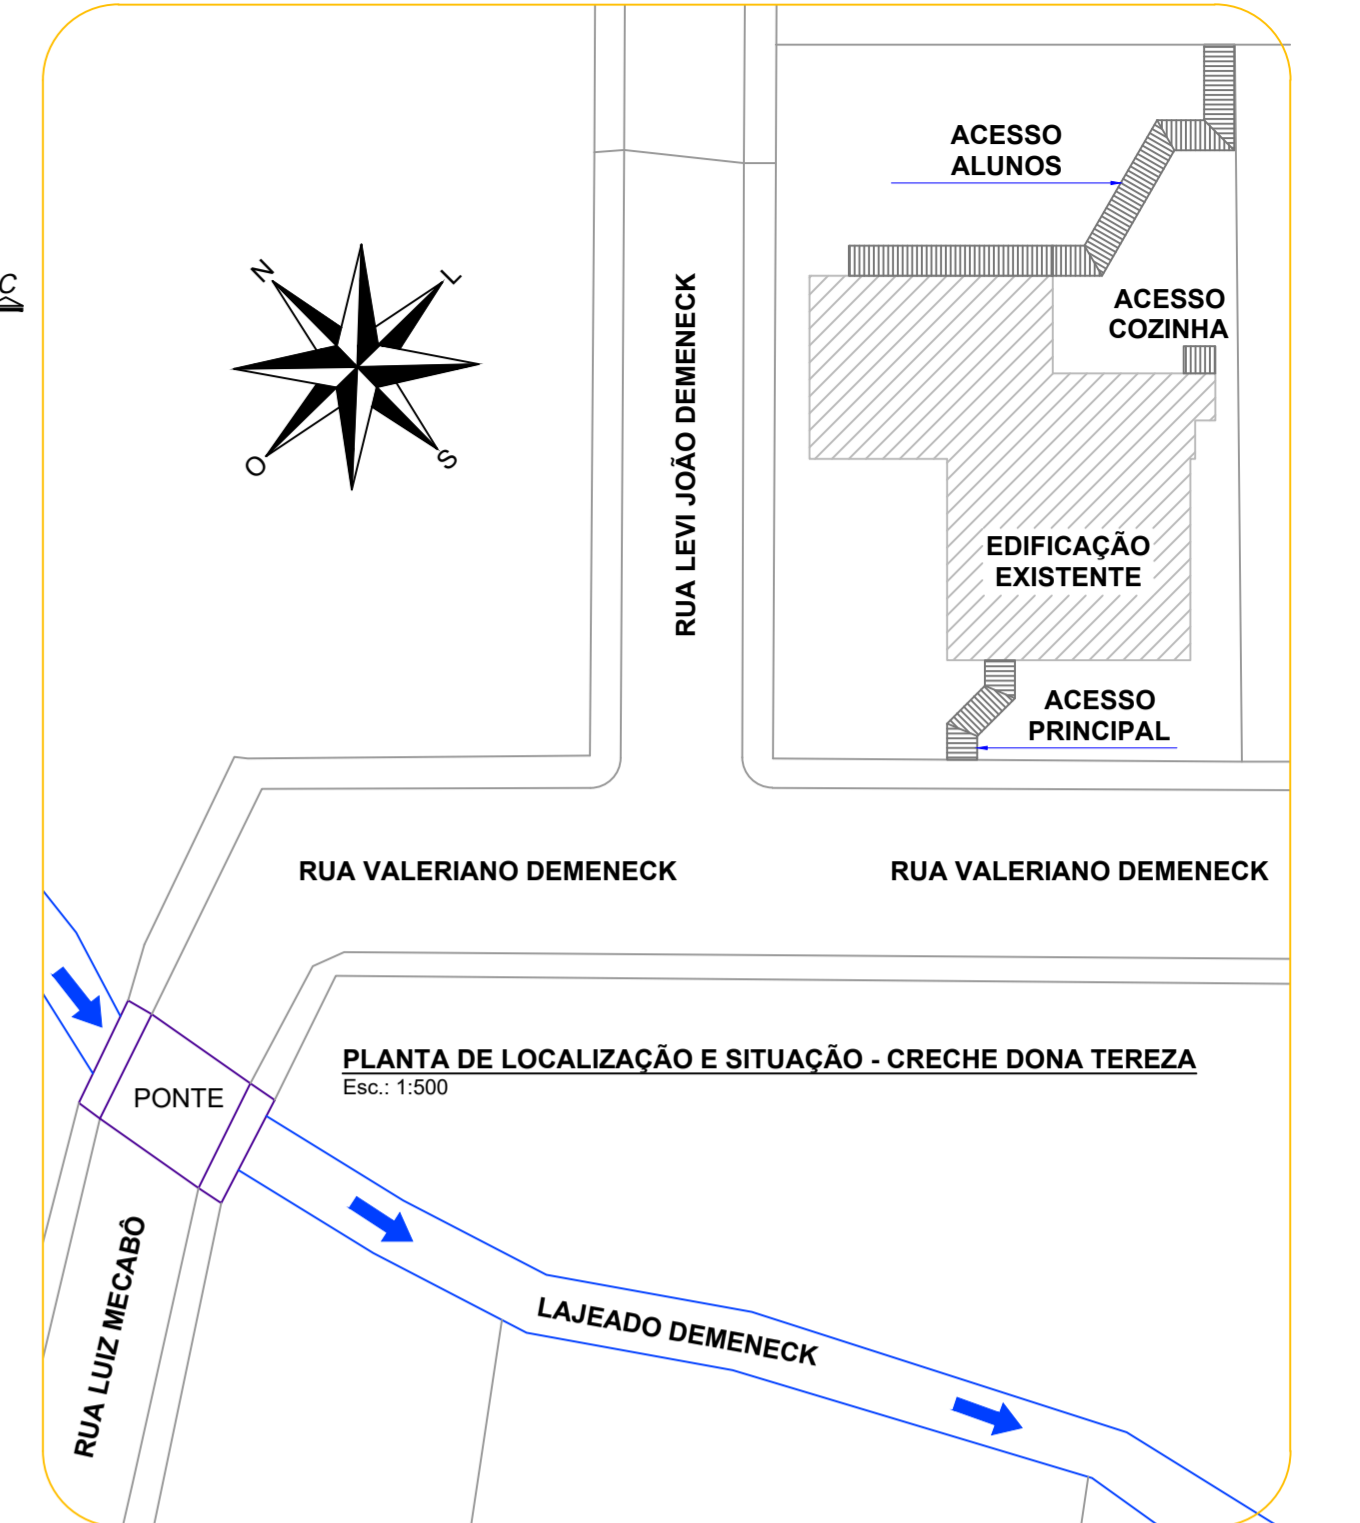

PLANTA DE LOCALIZAÇÃO E SITUAÇÃO - CRECHE DONA TEREZA
 Esc.: 1:500

LEGENDA	
	ÁREA EXISTENTE
	PROJEÇÃO DA COBERTURA
	COBERTURA
	RUFOS
	CALHAS

NOTAS:
 1. TODAS AS DIMENSÕES ESTÃO EM CENTÍMETROS;
 2. A. = ÁREA;
 3. INC. = INCLINAÇÃO;

MUNICÍPIO DE ABDON BATISTA
 SANTA CATARINA
 CNPJ 78.511.052/0001-10

ASSUNTO:
 TOLDOS PARA PRÉ-ESCOLA DONA TEREZA

LOCAL:
 RUA VALERIANO DEMENECK, S/N, CENTRO, ABDON BATISTA - SC

TÍTULO:
 PLANTA BAIXA PAVIMENTO TÉRREO, COBERTURA, SITUAÇÃO E LOCALIZAÇÃO

DATA: AGO.2024	DESENHO: LUIZ	PRANCHA: 01/02	RESP. TÉCNICO:
ESCALA: INDICADA	ÁREA: 89,63m²	ENG. CIVIL LUIZ GUSTAVO REDANTE CREA/SC 175099-8	