


VISTA INTERNA - EIXO "A"
Esc.: 1:75

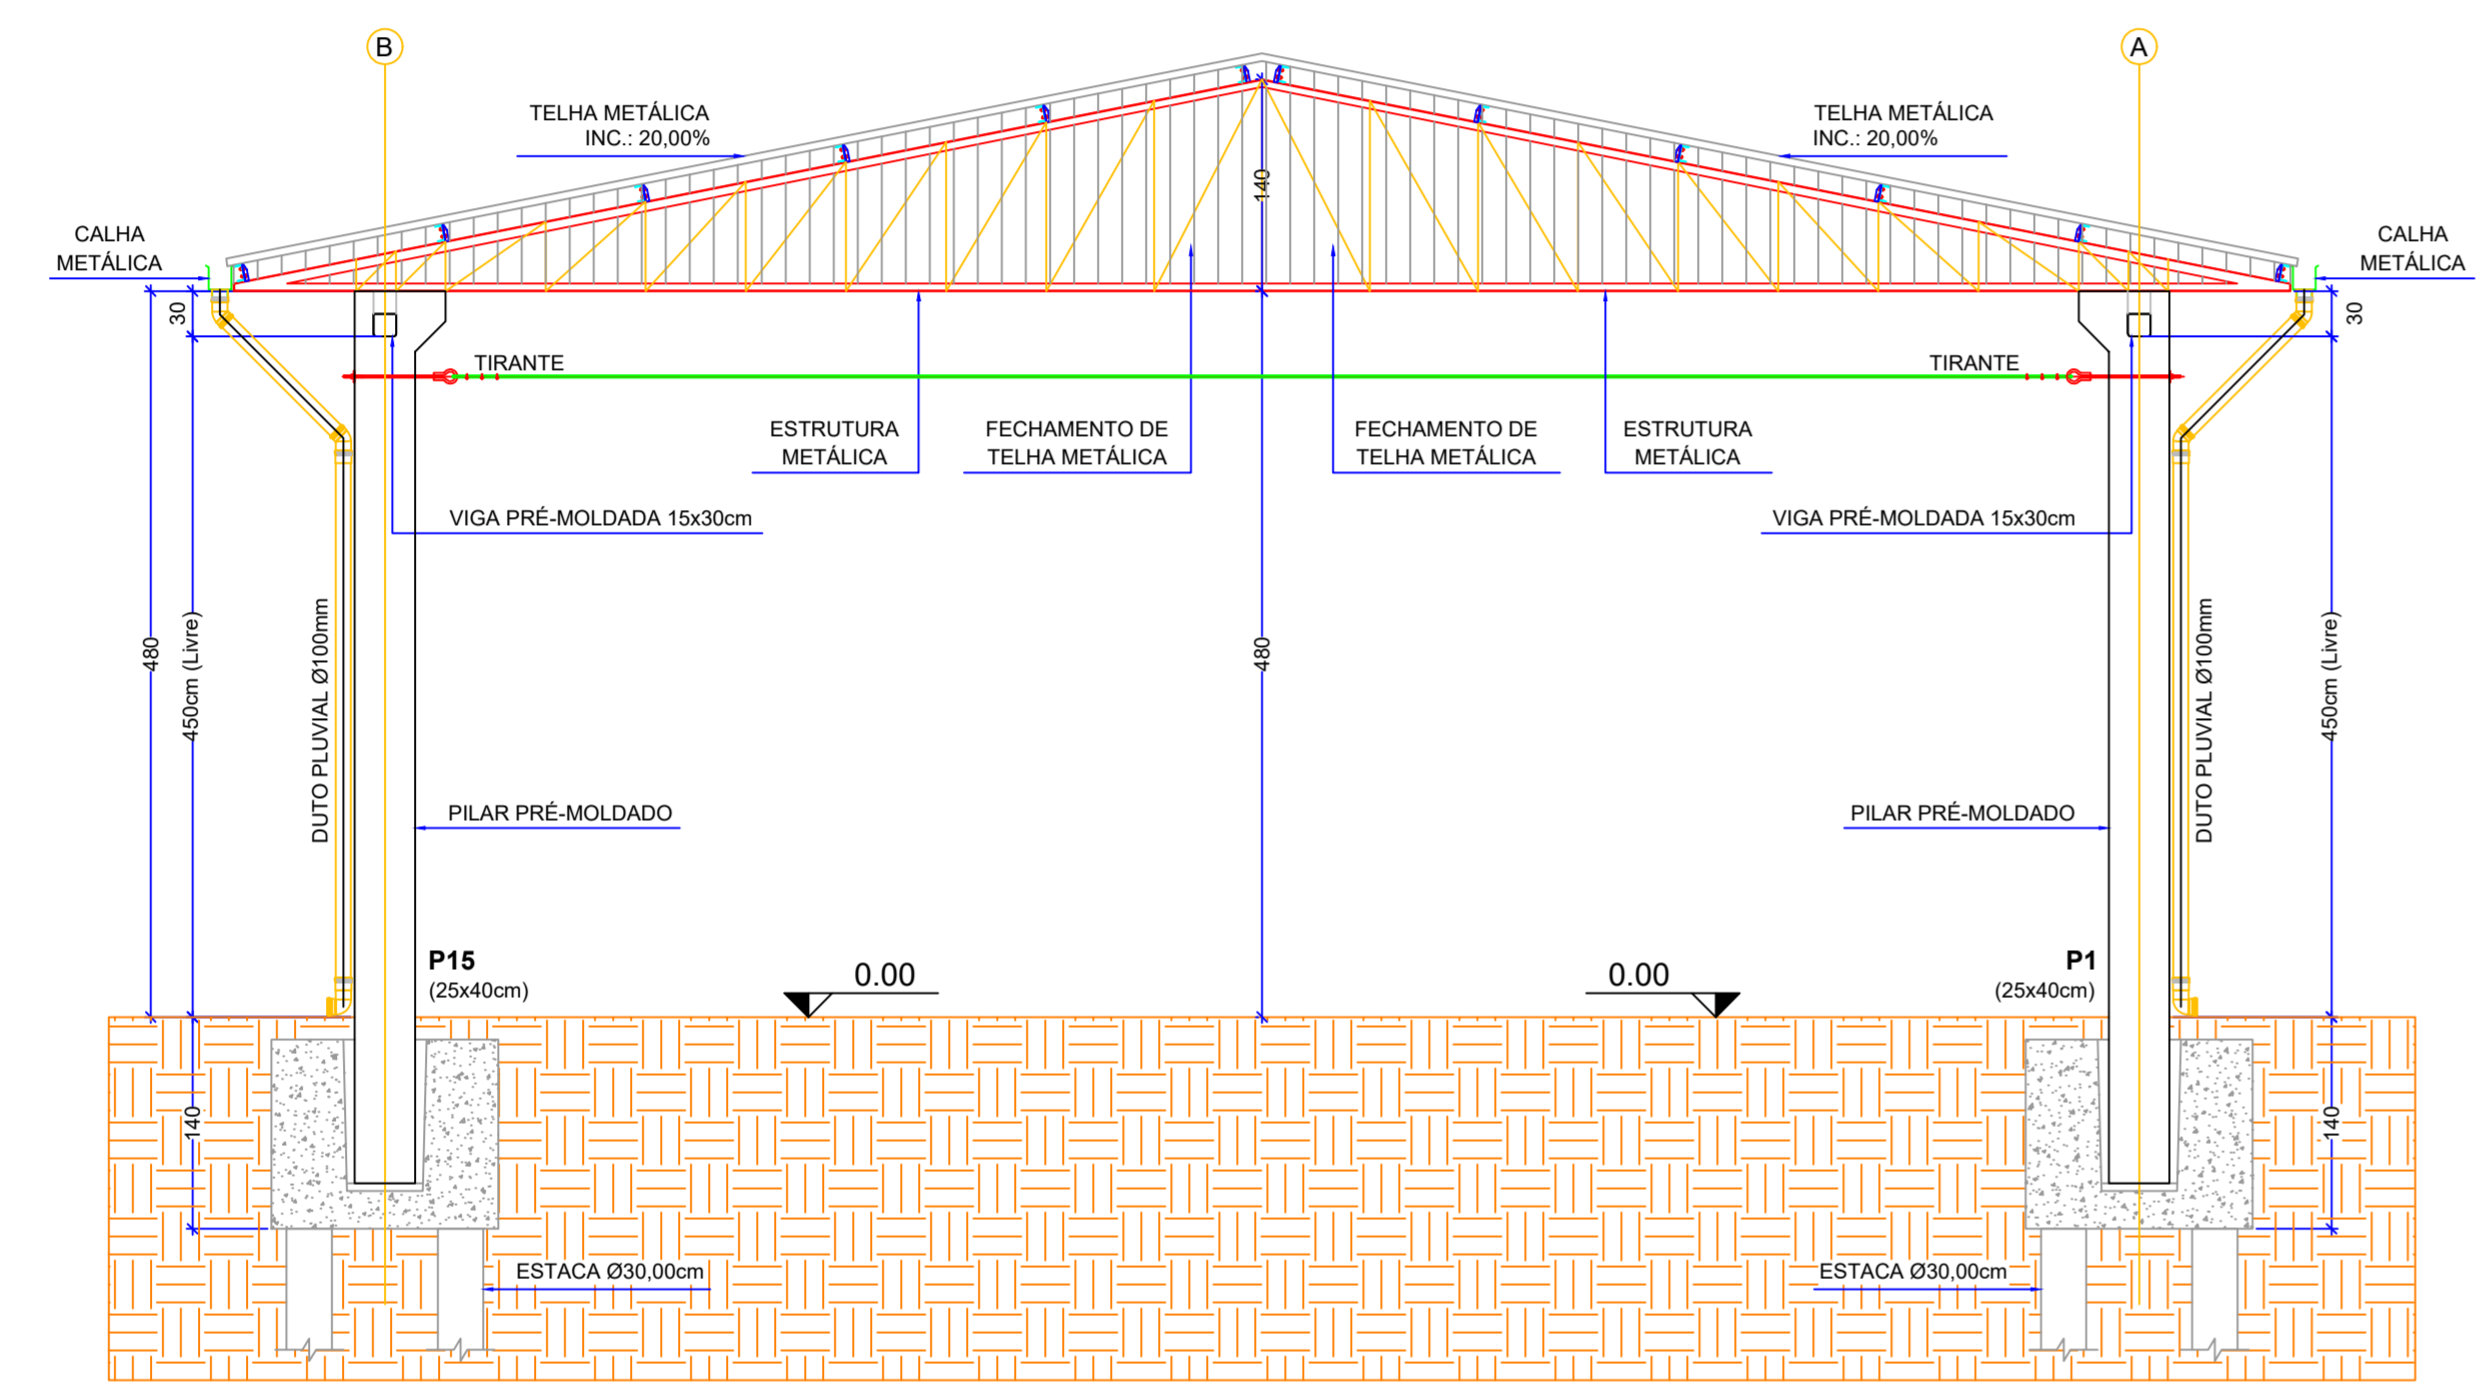

VISTA INTERNA - EIXO "01"
Esc.: 1:50

NOTA TÉCNICA:

1. Cotas e níveis estão em centímetros;
2. Divergências entre cotas e escalas, prevalecerão as cotas;
3. A.: = Área;
4. H.: = Altura;
5. Inc.: = Inclinação;

**MUNICÍPIO DE ABDON BATISTA
SANTA CATARINA
CNPJ 78.511.052/0001-10**

| | | | |
|---|-------------------------------------|---|----------------|
| ASSUNTO: CONSTRUÇÃO DE GARAGEM PARA FROTA ESCOLAR MUNICIPAL | | | |
| LOCAL: AVENIDA 26 DE ABRIL, CENTRO, ABDON BATISTA - SC | | | |
| TÍTULO: VISTAS | | | |
| DATA: AGO.2024 | DESENHO: LUIZ | PRANCHA: 04/04 | RESP. TÉCNICO: |
| ESCALA: INDICADA | ÁREA: 614,80m² | ENG. CIVIL LUIZ GUSTAVO REDANTE CREA/SC 175099-8 | |