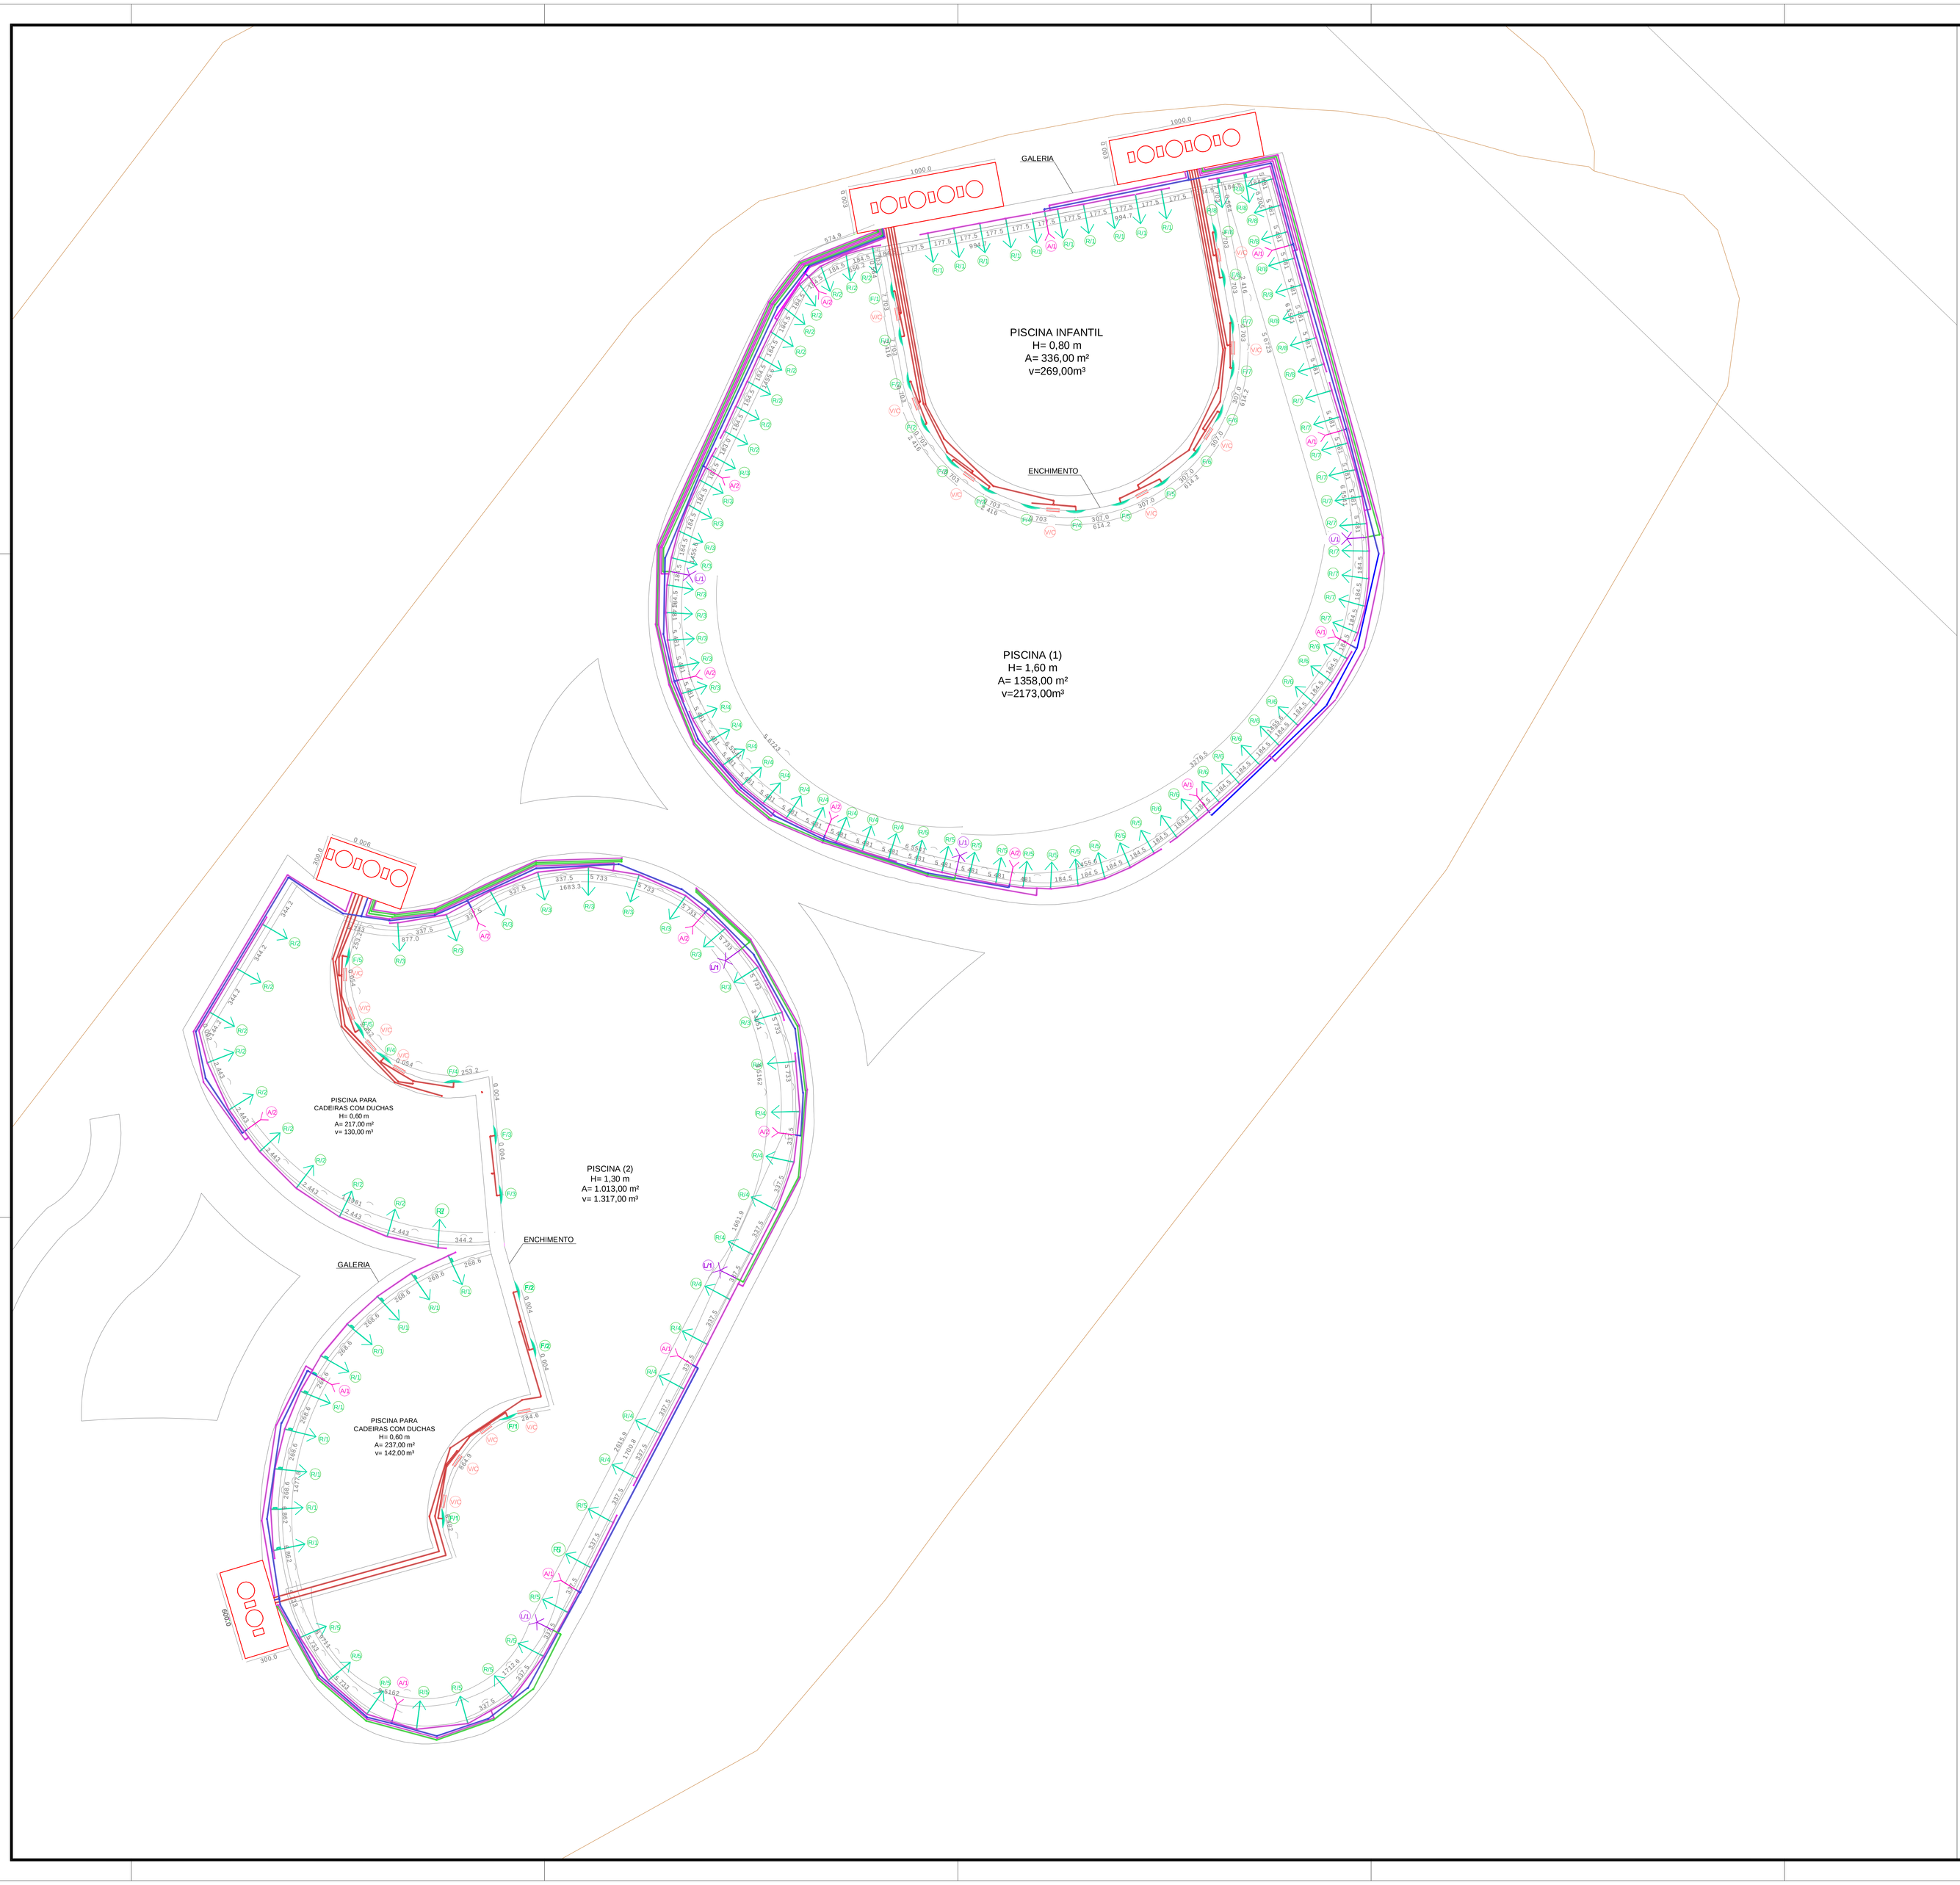

TABELA DE RECIRCULAÇÃO E TRATAMENTO	IDENTIFICAÇÃO / ALTURA / CHUMBAMENTO DOS DISPOSITIVOS NA PISCINA (1)
F1/-F/8	RALO DE FUNDO - GRADE 15X30cm (diam. 4") CHUMBAR Ø110 PVC CLASSE 15, MANTER Ø 110 PVC CLASSE 15 ATÉ A BOMBA.
A/1-A/2	DISPOSITIVO ASPIRAÇÃO DE EMBUTIR, h=40cm DA BORDA. (diam. 11/2") CHUMBAR Ø50 PVC CLASSE 15, MANTER Ø 85 PVC CLASSE 15 ATÉ A BOMBA.
R/1-R/8	DISPOSITIVO RETORNO DE EMBUTIR, h= 25cm DA BORDA. (diam. 11/2") CHUMBAR Ø50 PVC CLASSE 15, MANTER Ø 85 PVC CLASSE 15 ATÉ O FILTRO.
L/1	DISPOSITIVO LADRÃO GRADE 15X15cm ,h=7cm DA BORDA. (diam. 11/2") CHUMBAR Ø75 PVC CLASSE 15,VAI PARA O SISTEMA PLUVIAL.
V/C	VASOS COMUNICANTES (TRASNPOSIÇÃO) - GRADE 15X15cm

TABELA DE RECIRCULAÇÃO E TRATAMENTO	IDENTIFICAÇÃO / ALTURA / CHUMBAMENTO DOS DISPOSITIVOS NA PISCINA (1)
F/1-F/5	RALO DE FUNDO - GRADE 15X30cm (diam. 4") CHUMBAR Ø110 PVC CLASSE 15, MANTER Ø 110 PVC CLASSE 15 ATÉ A BOMBA.
A/1-A/2	DISPOSITIVO ASPIRAÇÃO DE EMBUTIR, h=40cm DA BORDA. (diam. 11/2") CHUMBAR Ø50 PVC CLASSE 15, MANTER Ø 85 PVC CLASSE 15 ATÉ A BOMBA.
R/1-R/5	DISPOSITIVO RETORNO DE EMBUTIR, h= 25cm DA BORDA. (diam. 11/2") CHUMBAR Ø50 PVC CLASSE 15, MANTER Ø 85 PVC CLASSE 15 ATÉ O FILTRO.
L/1	DISPOSITIVO LADRÃO GRADE 15X15cm ,h=7cm DA BORDA. (diam. 11/2") CHUMBAR Ø75 PVC CLASSE 15,VAI PARA O SISTEMA PLUVIAL.
V/C	VASOS COMUNICANTES (TRASNPOSIÇÃO) - GRADE 15X15cm

TABELA DOS DIÂMETROS DAS TUBULAÇÕES	LEGENDA DAS TUBULAÇÕES
	TUBULAÇÃO PVC Ø50 mm
	TUBULAÇÃO PVC Ø60 mm
	TUBULAÇÃO PVC Ø75 mm
	TUBULAÇÃO PVC Ø85 mm
	TUBULAÇÃO PVC Ø110 mm

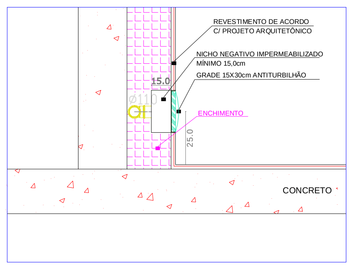

DETALHE
RALO DE FUNDO
SEM ESCALA

ESPAÇO RESERVADO À APROVAÇÃO:

NOTAS:
TODAS AS MEDIDAS ESTÃO EM CENTIMETROS, CASO HOUVER DIVERGÊNCIAS ENTRE COTAS E ESCALA PREVALECERÃO AS COTAS.

ASSOCIAÇÃO DOS MUNICIPIOS DO PLANALTO SUL DE STA. CATARINA — AMPLASC

MUNICIPIO:	ABDON BATISTA - SC
ASSUNTO:	PROJETO DE RECIRCULAÇÃO E TRATAMENTO
LOCAL:	PARQUE MUNICIPAL DE EVENTOS - SC 284
TITULO:	PLANTA HIDRÁULICA

ESCALA FOLHA:	DESENHO:	AREA TOTAL:	RESP. TECNICO:
1:150	CAMILA	-m2	JULIANA AISI B. CENCI CREA - SC 58.714-5 Eng. civil
DATA: AGOSTO/2018	CODIGO: -	PRANCHA: 01-01	

Direitos autorais reservados, não podendo ser ampliado, reproduzido ou cedido sem autorização do autor – cabendo sanções penais a quem descumprir.