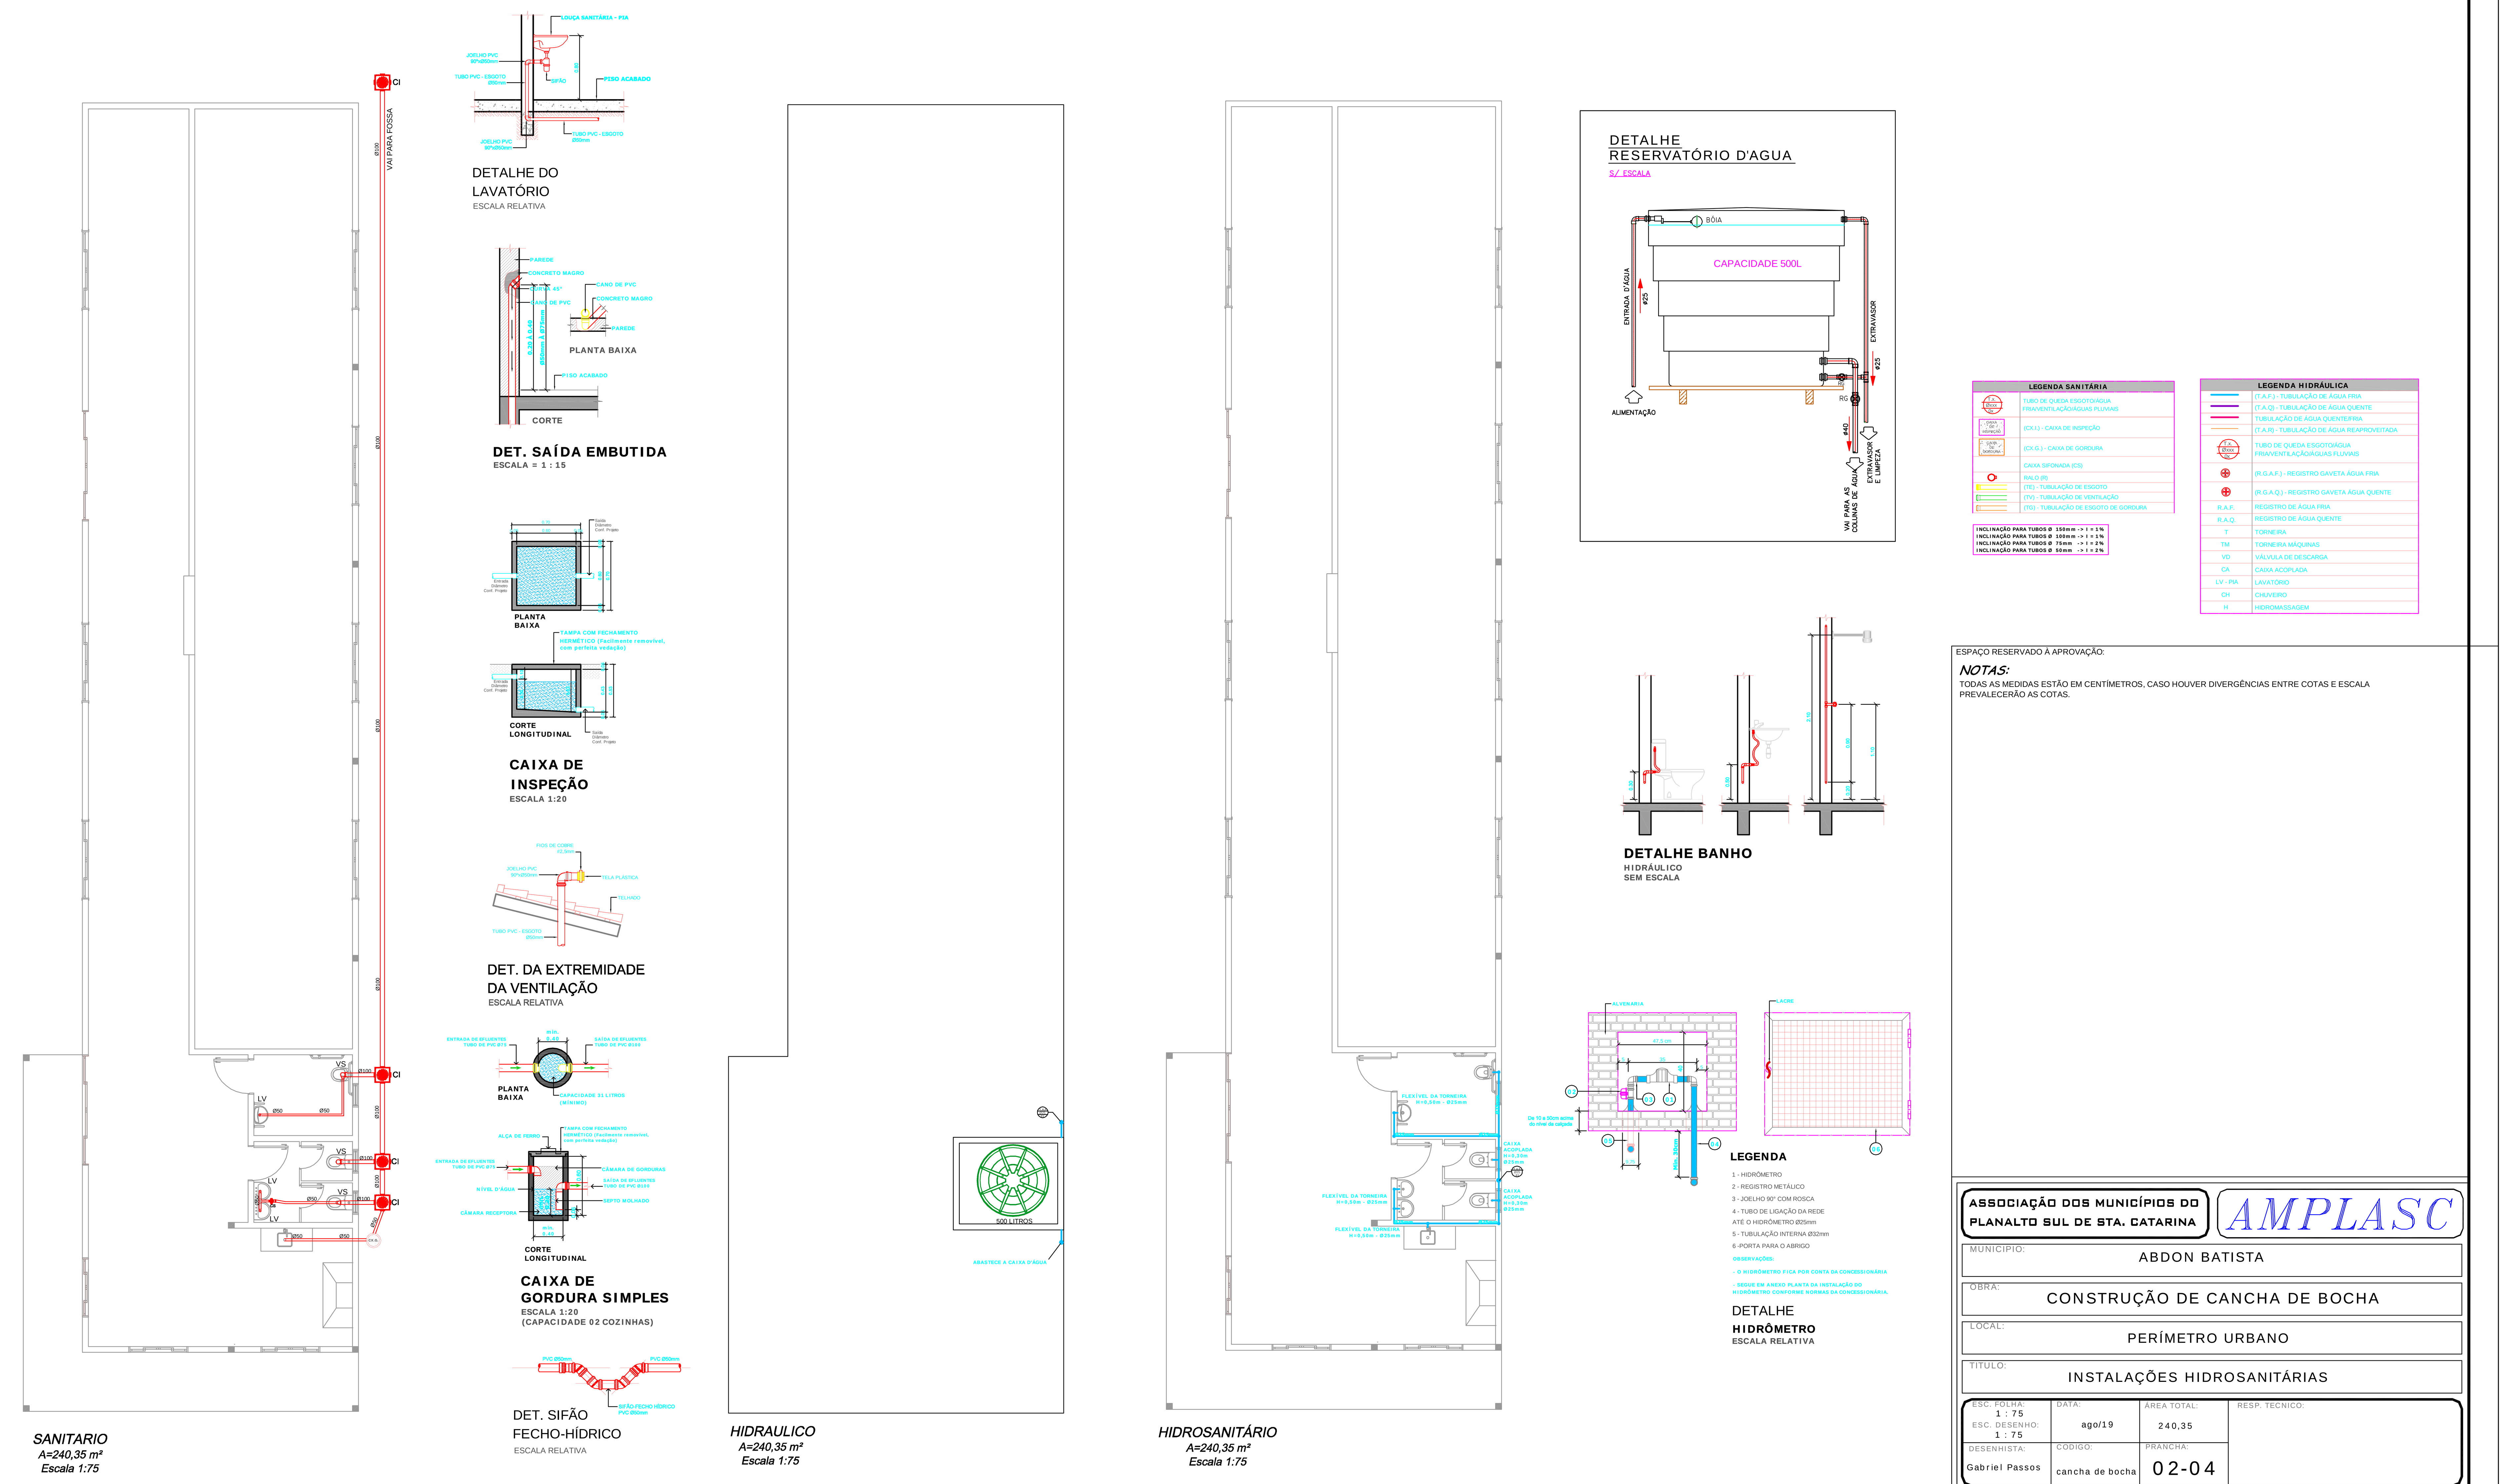

ESPAÇO RESERVADO À APROVAÇÃO:

NOTAS:

TODAS AS MEDIDAS ESTÃO EM CENTÍMETROS, CASO HOUVER DIVERGÊNCIAS ENTRE COTAS E ESCALA PREVALECERÃO AS COTAS.

ASSOCIAÇÃO DOS MUNICÍPIOS DO PLANALTO SUL DE STA. CATARINA

AMPLASC

MUNICÍPIO:	ABDON BATISTA
OBRA:	CONSTRUÇÃO DE CANCHA DE BOCHA
LOCAL:	PERÍMETRO URBANO
TÍTULO:	INSTALAÇÕES HIDROSANITÁRIAS

ESC. FOLHA: 1 : 75 / ESC. DESENHO: 1 : 75	DATA: ago/19	ÁREA TOTAL: 240,35	RESP. TECNICO:
DESENHISTA: Gabriel Passos	CODIGO: cancha de bocha	PRANCHA: 02-04	

Direitos autorais reservados não podendo ser alterado/cedido/ sem a autorização do Responsável Técnico.