


Pavimento Térreo

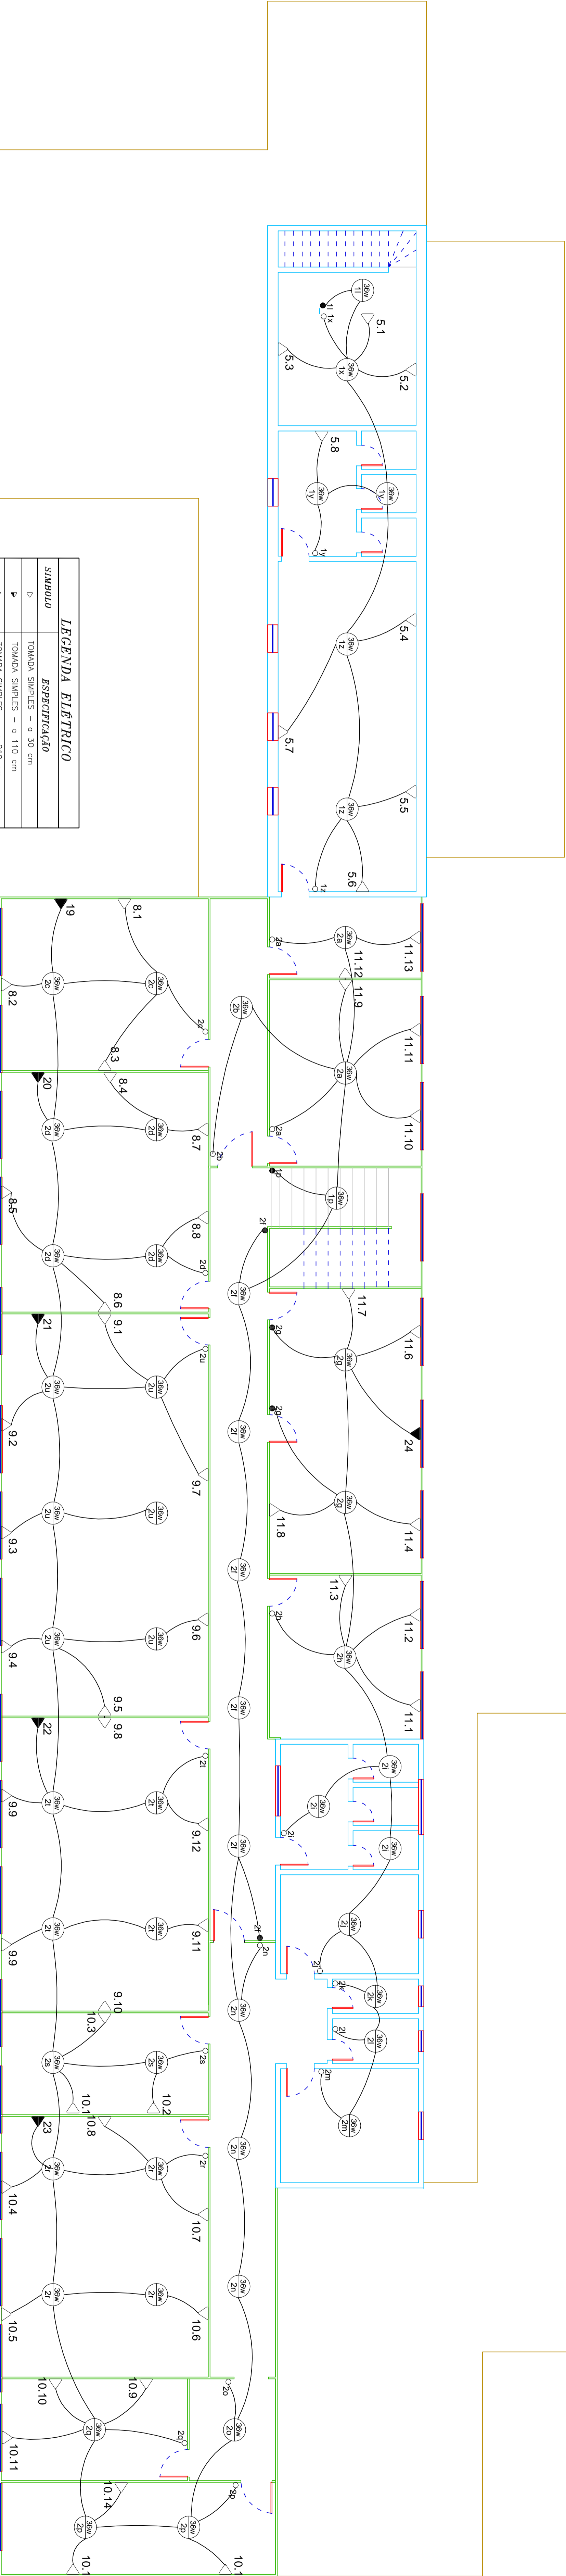

Primeiro Pavimento


LEGENDA ELETRICA	
<b>Simbolo</b>	<b>Especificação</b>
□	Tomada simples - ø 20 cm
▶	Tomada simples - ø 110 cm
◀	Tomada simples - ø 210 cm
◊	Sala para telefone
◊	Interruptor simples
◊	Interruptor duplo
◊	Interruptor paralelo simples
◊	Interruptor paralelo duplo
◊	Luminária LED
◊	Luminária fluorescente
◊	Armadura
◊	Quadro de medição
◊	Quadro de distribuição
◊	Eletromoto P/ Parede-LAC-TORNO
◊	Eletromoto P/ Telefone
◊	Eletromoto P/ Piso
◊	Controle fase-neutro-terno-terra
◊	Aterramento

**ASSOCIAÇÃO DOS MUNICÍPIOS DO PLANO DO SUL DE STA. CATARINA**

**ABDON BATISTA - SC**

PROJETO PARA RESTAURAÇÃO DO PRÉDIO DA CASA DA MEMÓRIA DE ABDON BATISTA

RUA VALERIANO DEMENECK- CENTRO - ABDON BATISTA SC

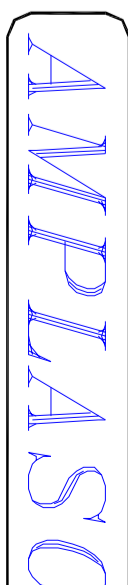

**AMPLASC**

PROJETO ELETRICO

03-06

JULIANA AISE E CENCI

CRB 02 29 7143

Proibida a extração, reprodução, ou qualquer outra forma de utilização não autorizada sem a devida autorização da AMPLASC.