



Pavimento Térreo

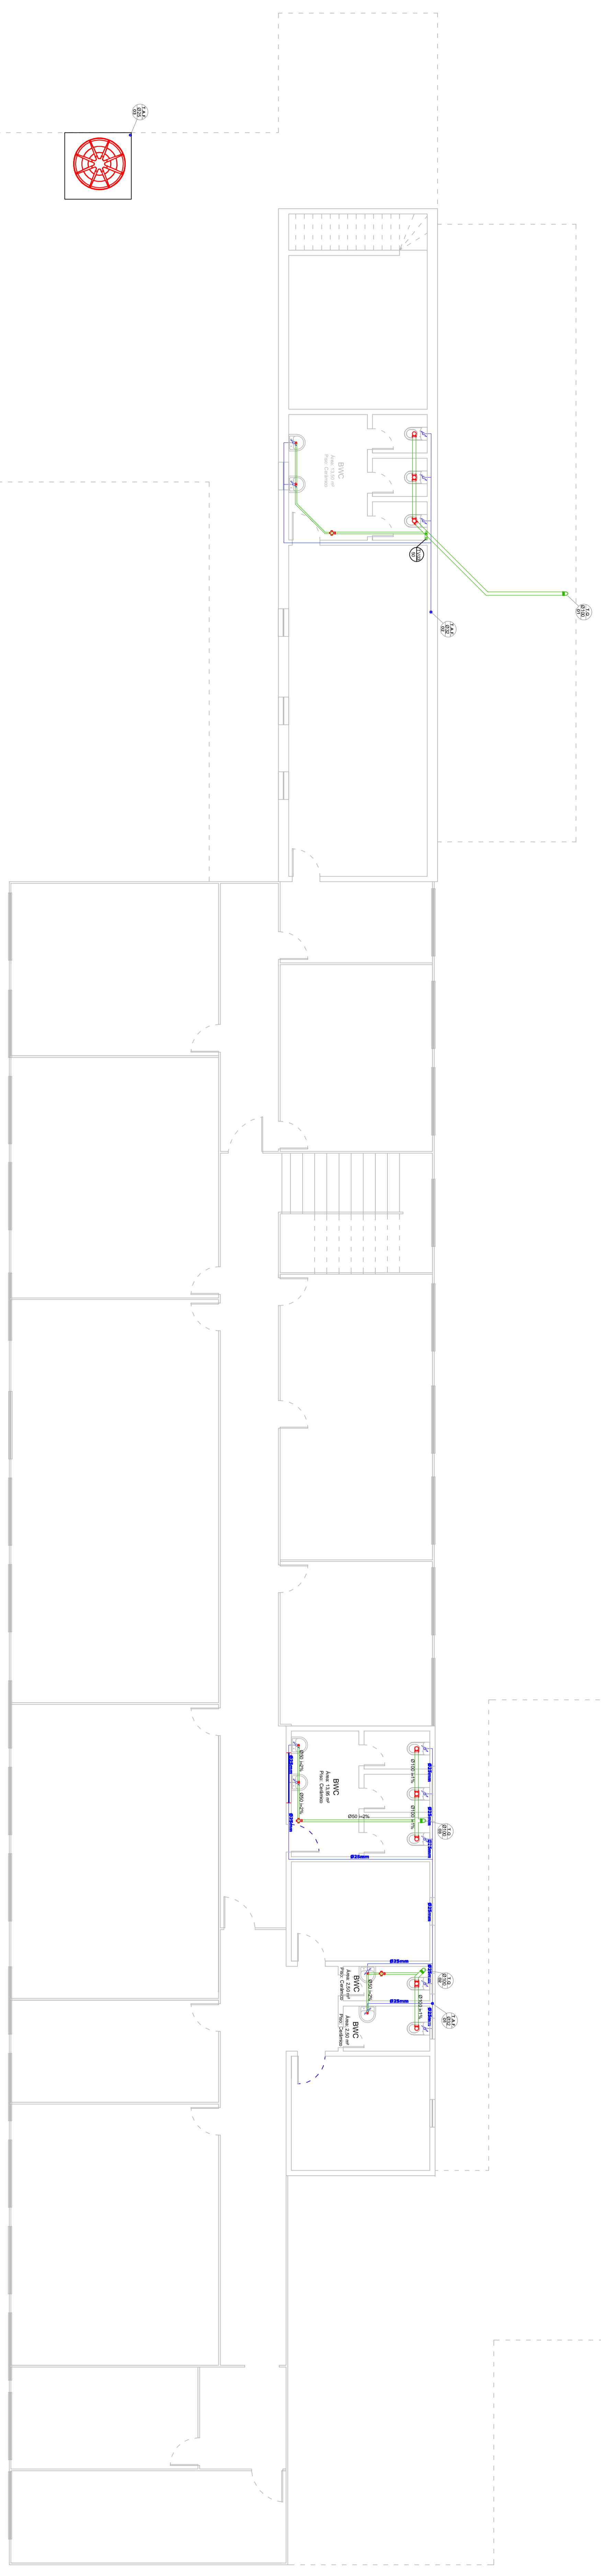

Primeiro Pavimento

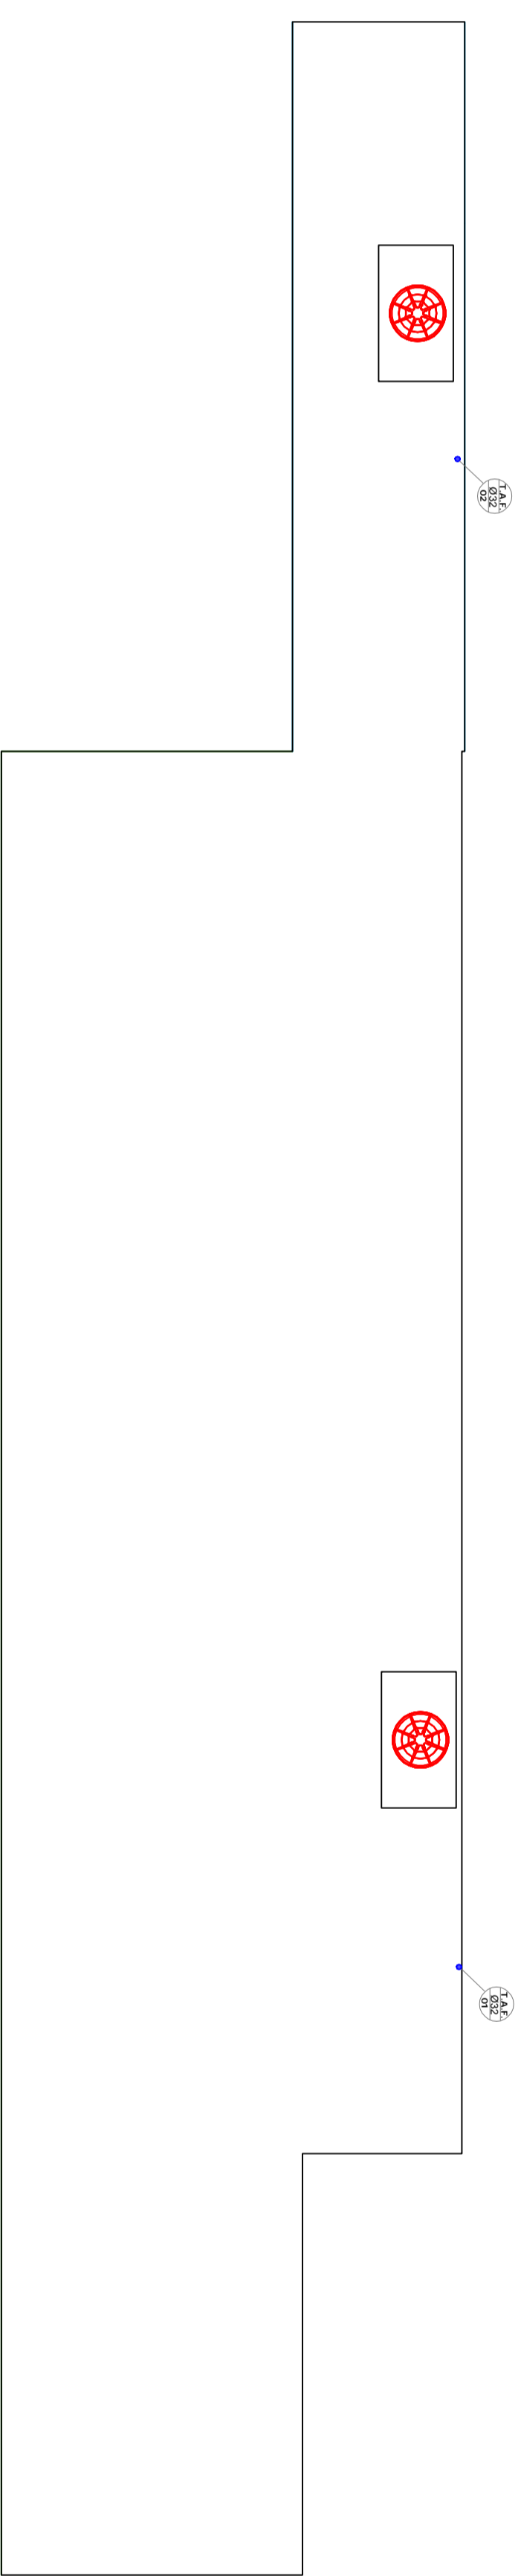

Cobertura

ASSOCIAÇÃO DOS MUNICÍPIOS DO PLANTATO SUL DE STA. CATARINA		AMPLASC	
ABDON BATISTA - SC			
PROJETO PARA RESTAURAÇÃO DO PRÉDIO DA CASA DA MEMÓRIA DE ABDON BATISTA			
SOCIAL: RUA VALERIANO DEMENECK- CENTRO - ABDON BATISTA SC			
TÍTULO: PROJETO HIDROSSANITÁRIO			
COLETA D'ÁGUA	DESCRIÇÃO	ÁREA TOTAL	ESCALA TÉCNICA
1:75	CÂMERA	1443,11m ²	
DATA: 15/08/2024	PROJETO: REFORMAÇÃO		
PROJETO: REFORMAÇÃO		06-06	JULIANA AUST B. GENCI CRA 1507 7143

Projetos autorizados reservados, não podendo ser copiados, reproduzidos ou usados sem autorização do autor. Todos os direitos reservados. Projeto: 06-06