



CORTE AA
ESCALA = 1 : 50

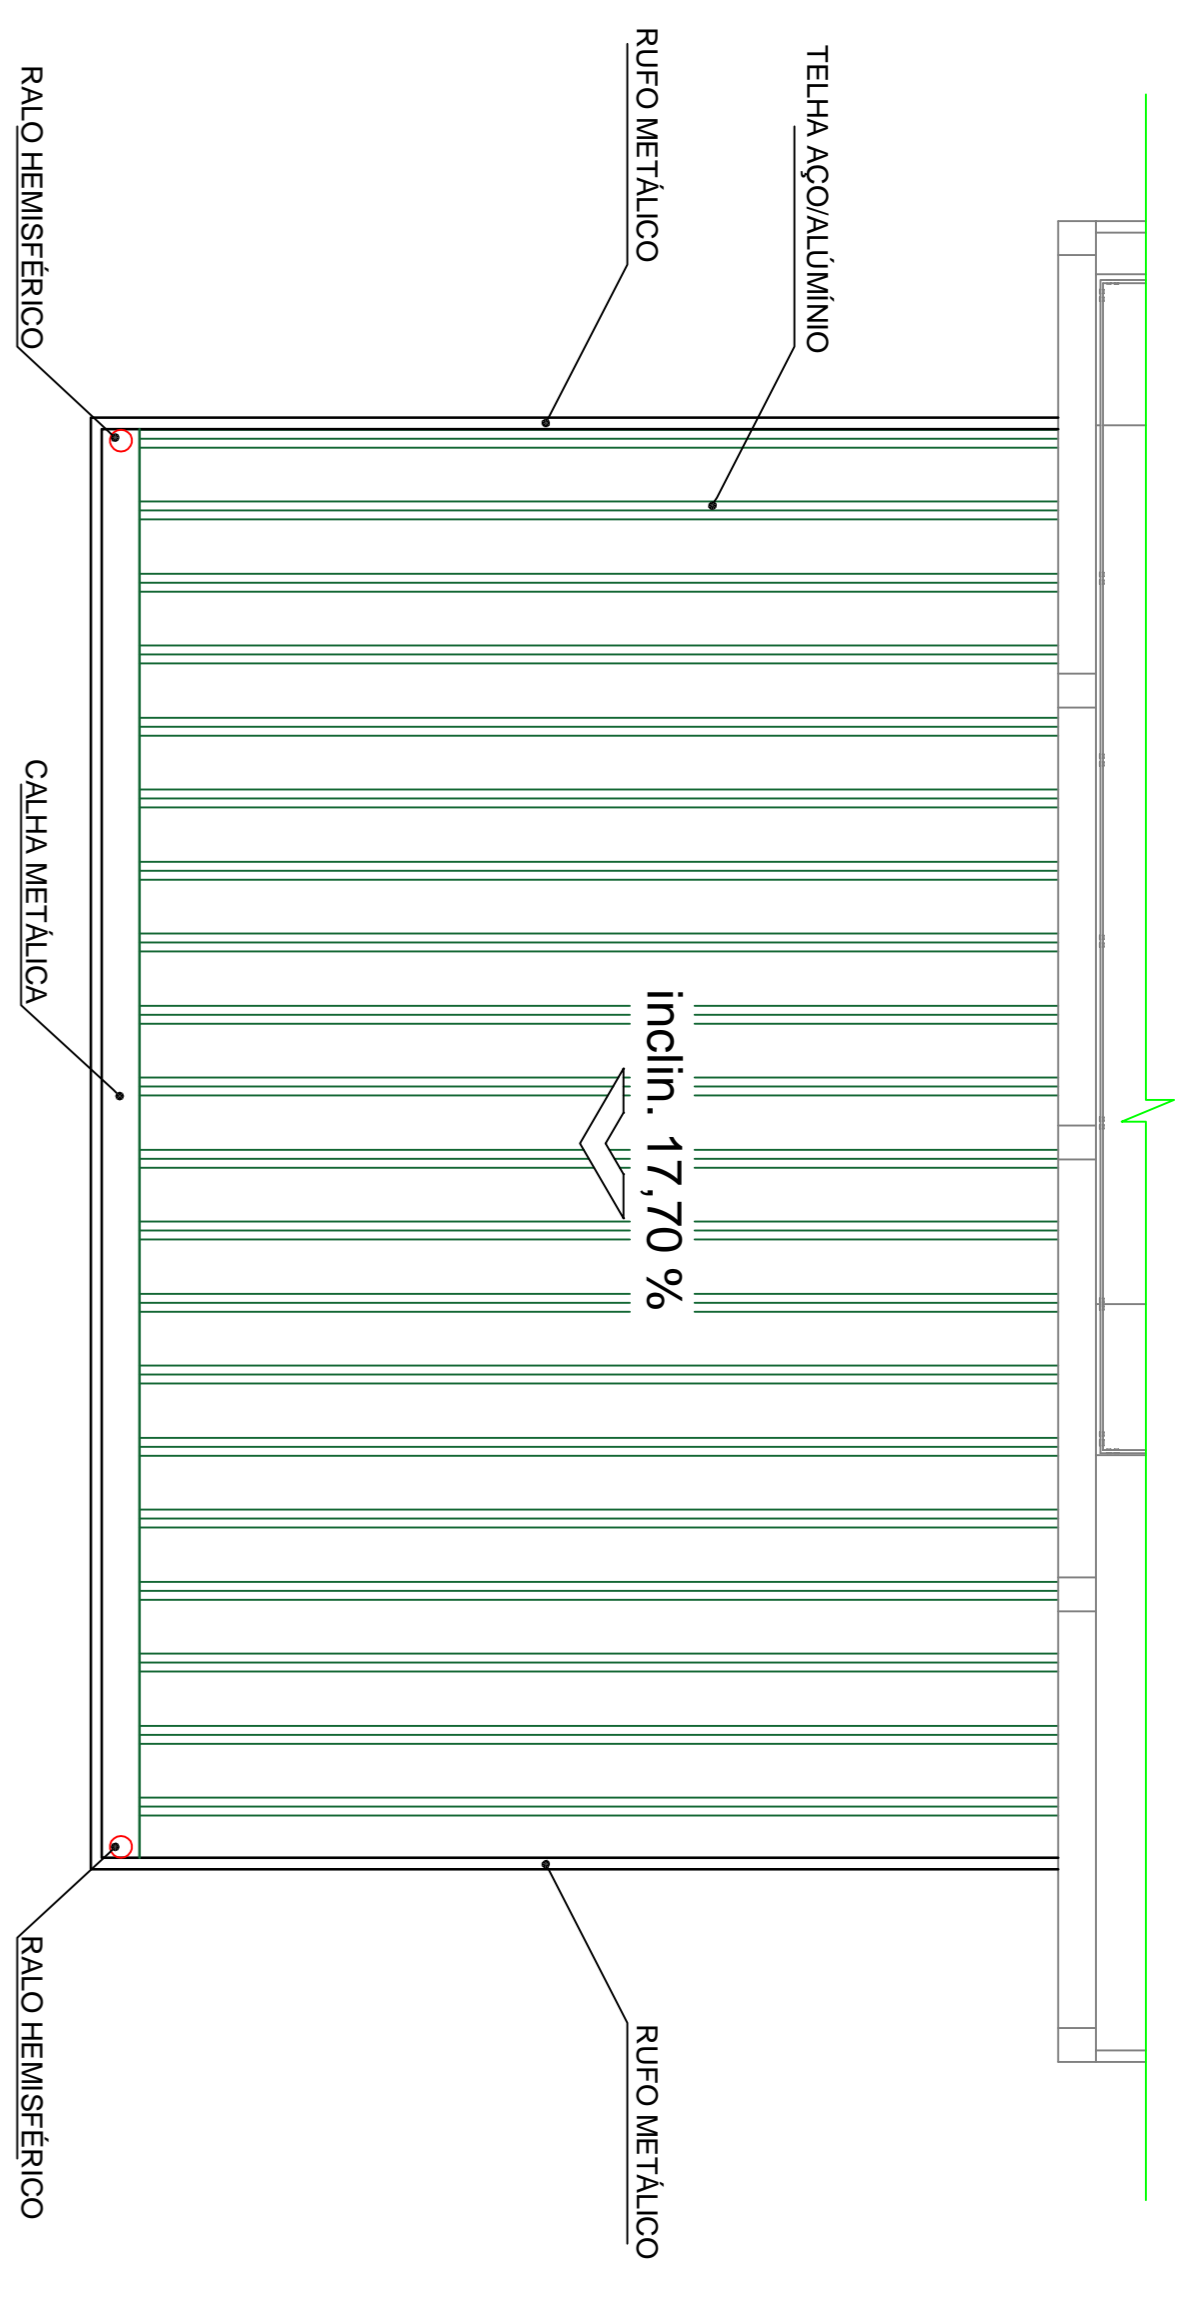

PLANTA DE COBERTURA
ESCALA = 1 : 100

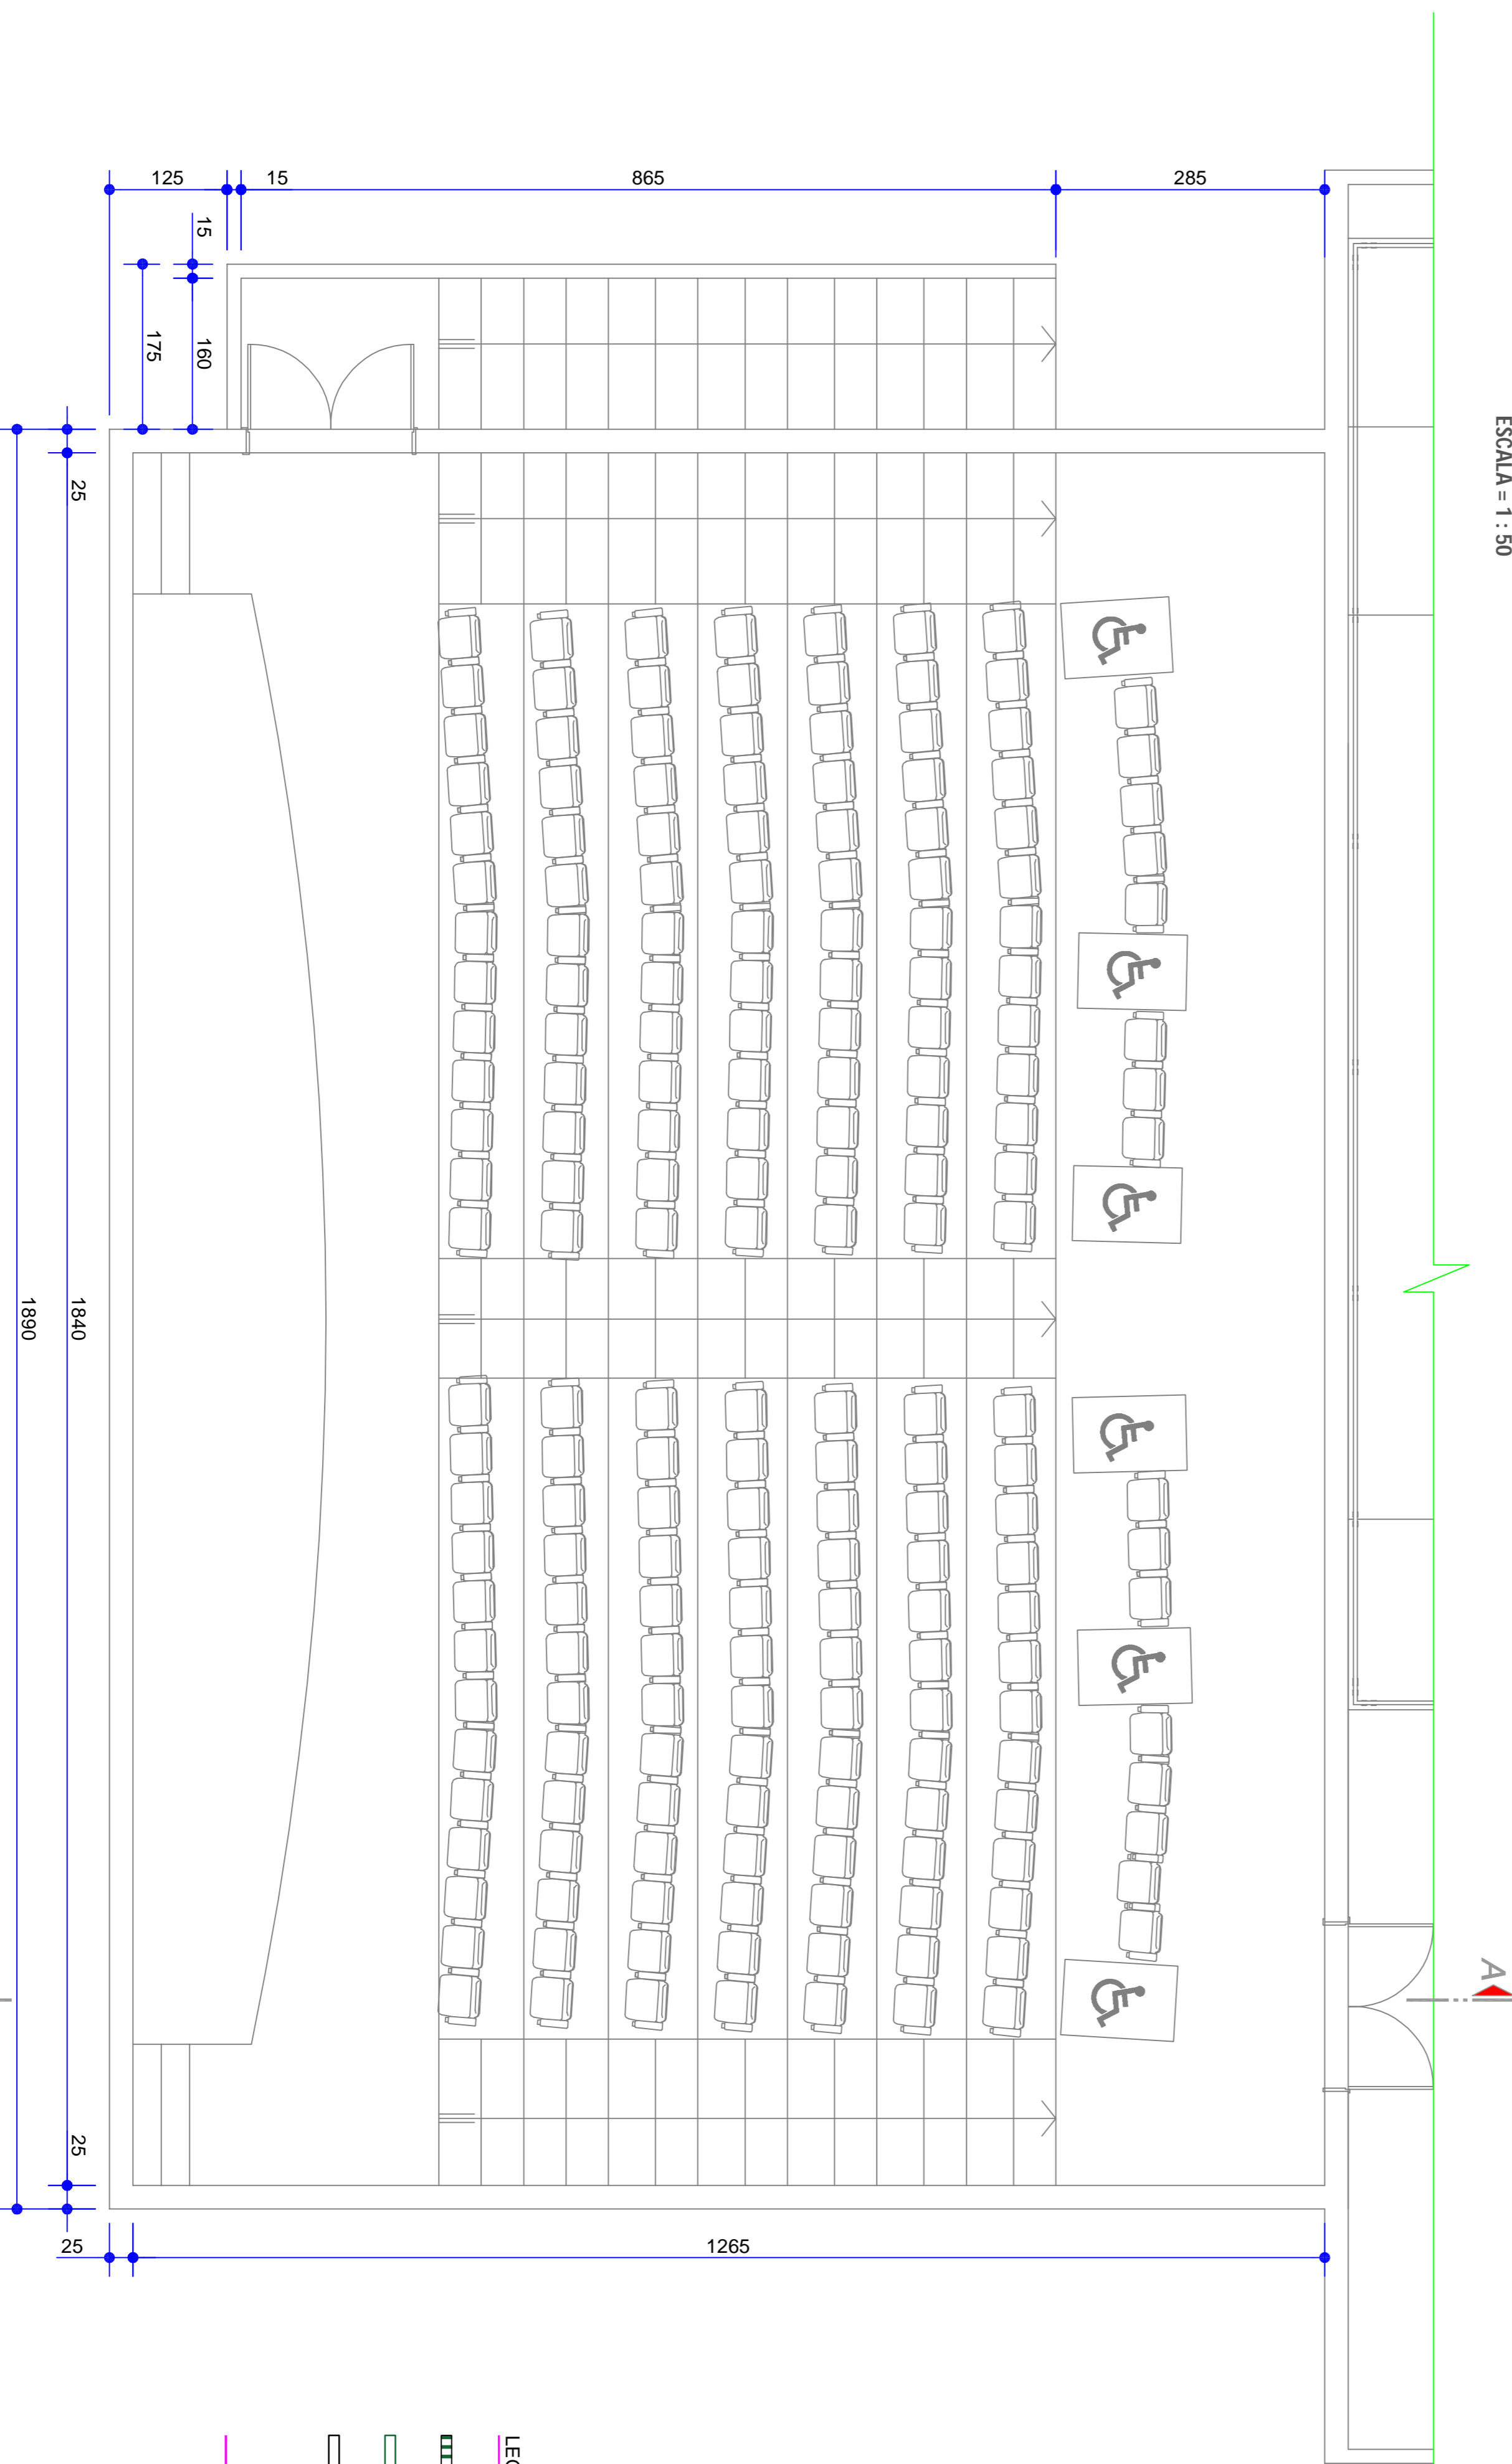

PLANTA BAIXA
ÁREA = 259,25 m²
ESCALA = 1 : 50

- LEGENDA:**
- TELHA ALUZINCO
 - CALHA METÁLICA
 - RUFO METÁLICO
 - RALO HEMISFÉRICO



PREFEITURA MUNICIPAL DE ABDON BATISTA
RUA JOÃO SANTINI, Nº 30 - CENTRO - 88863-000 - ABDON BATISTA - SC
FONE: (49) 3545-1133 - www.abdonbatista.sc.gov.br
CNPJ: 78.511.059/0001-10

ASSINTELO:
REFORMA DA ESCOLA MUNICIPAL LUIZ ZANCHETT

LOCAL:
AVENIDA 26 DE ABRIL - CENTRO - ABDON BATISTA

TÍTULO:
PLANTA BAIXA, PLANTA DE COBERTURA E DETALHES

ESCALA:	ÁREA:	RESP. TÉCNICO:	
1:50	2417,15m ²		
DATA:	PERÍODO:		
OUT/2021	01-05	VOLTAIR VINÍCIUS CAMONICA	MUNICÍPIO DE ABDON BATISTA