



Via para a Drenagem
Rua Domingos Palavras

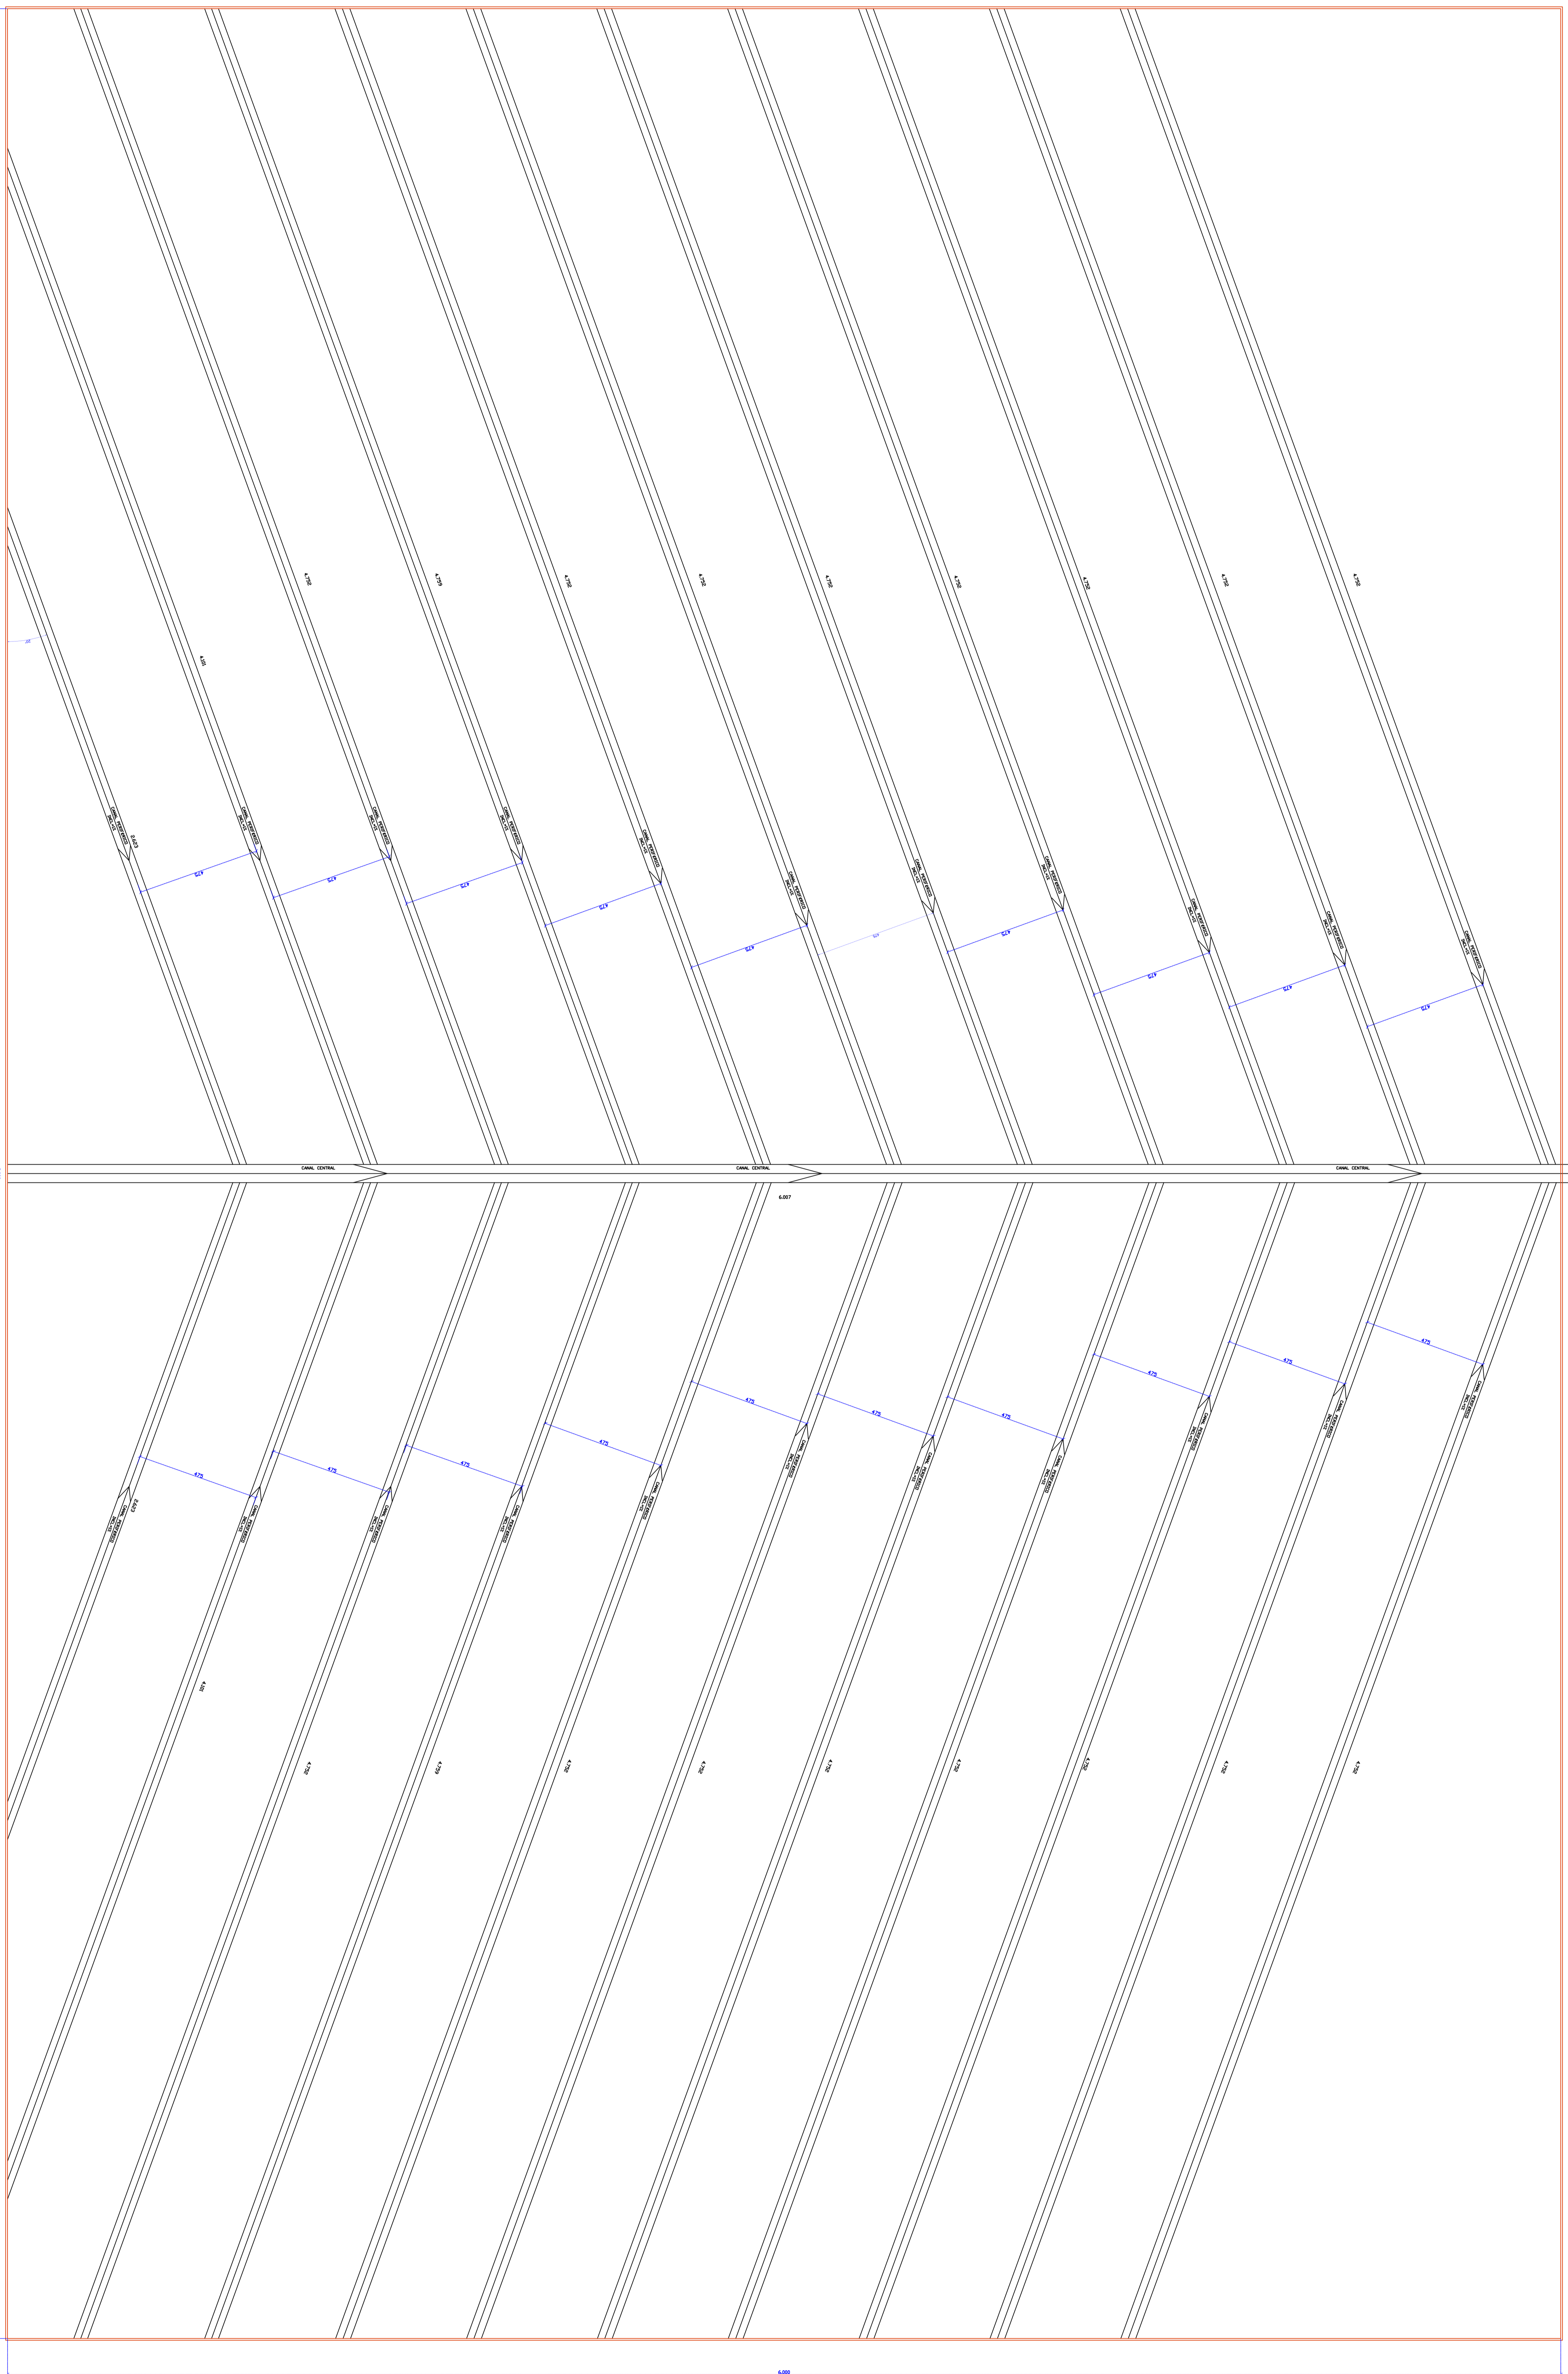


DETALHE DE DRENAGEM

SEM ESCALA

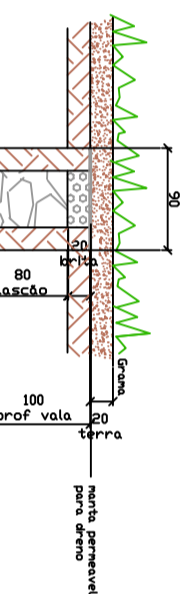

DETALHE VALA PERIFERICA
SEM ESCALA

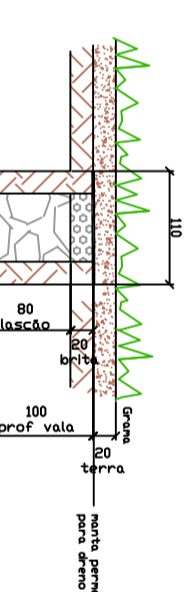

DETALHE VALA CENTRAL
SEM ESCALA

ASSOCIAÇÃO DOS MUNICÍPIOS DO
PLANALTO SUL DE S7VA. CATARINA

AMPLASC

MUNICÍPIO: **ABDOM BATISTA - SC**

ORIGEM: **CAMPUS DE FUTEBOL**

TÍTULO: **DETALHES DRENAGEM**

PROJ. TÉCNICO: **JULIANA ALBI B. GENZI**
CRA 146 8967145

PROJ. EXECUTIVO: **AMMOR**
INDICADA: **01-01**

PROJ. EXECUTIVO: **AMMOR**