


Planta Baixa Cobertura - Rampa de Entrada

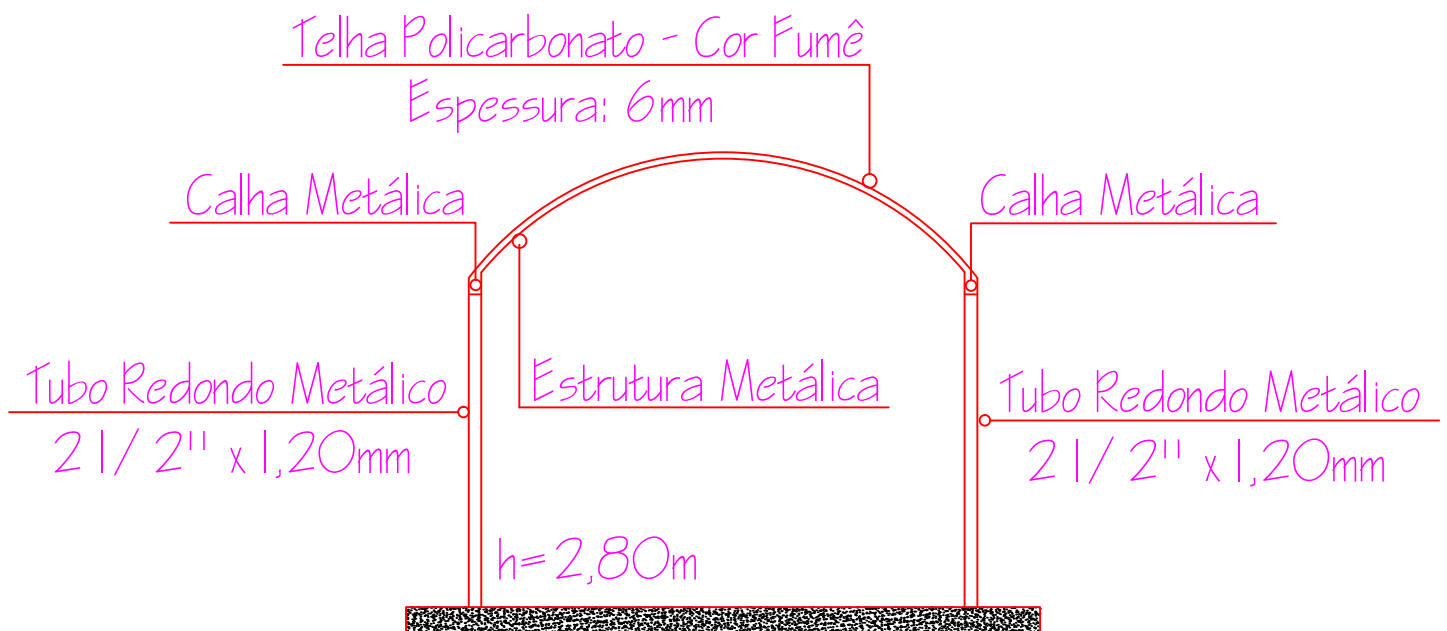

Vista Frontal - Rampa de Entrada