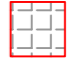


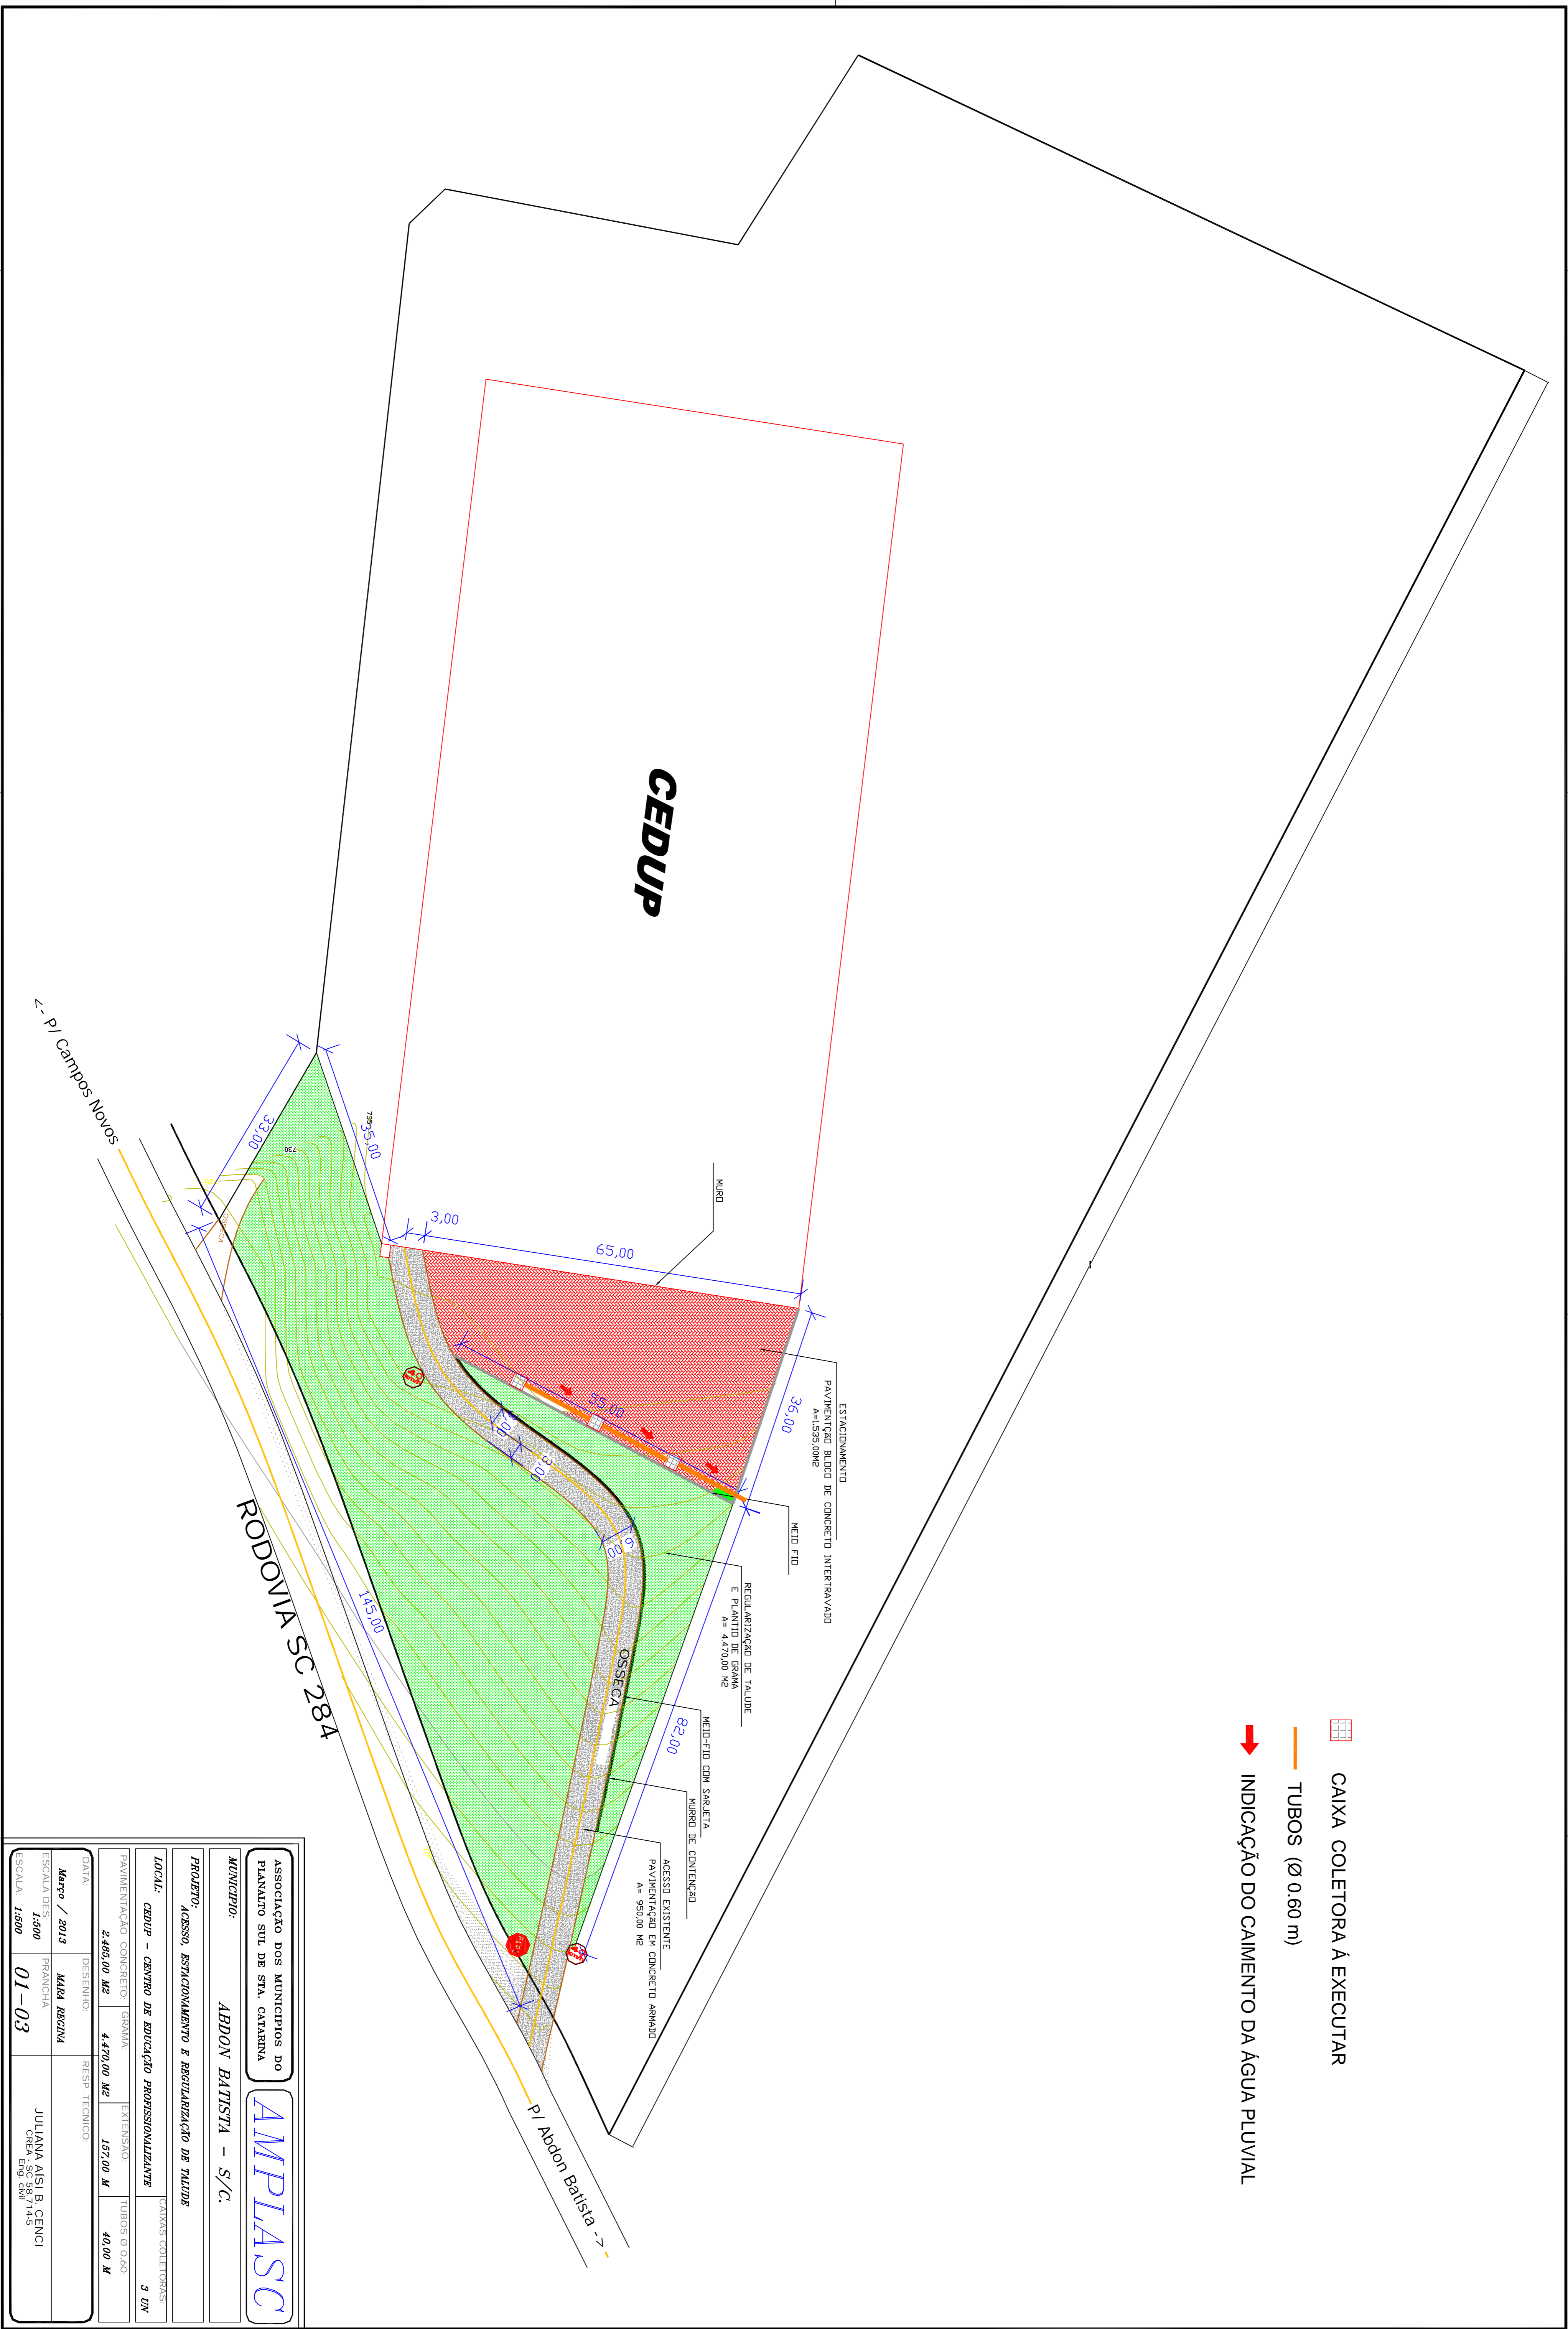


-  CAIXA COLETORA À EXECUTAR
-  TUBOS (Ø 0.60 m)
-  INDICAÇÃO DO CAIMENTO DA ÁGUA PLUVIAL



ASSOCIAÇÃO DOS MUNICÍPIOS DO PLANALTO SUL DE STA. CATARINA		AMPLIASC	
MUNICÍPIO: ABDON BATISTA - S/C.			
PROJETO: ACESSO, ESTACIONAMENTO E REGULARIZAÇÃO DE TALUDE			
LOCAL: CEDUP - CENTRO DE EDUCAÇÃO PROFISSIONALIZANTE		CAIXAS COLETORES: 3 UN	
PAVIMENTAÇÃO CONCRETO GRAMA	EXTENSÃO: 4.470,00 M²	TUBOS Ø 0.60	40,00 M
DATA: Março / 2013	DESENHO: MARA BERGNA	RESP. TÉCNICO:	JULIANA ASSIS B. CENCI CRA 143.584-1/RS Eng. CIVIL
ESCALA DES: 1:500	PRANCHETA: 01-03		
ESCALA: 1:500			