



Rua Cristiano Bertoli		


Avenida 26 de Abril		
Quadr.	Mão (a) (m)	Área de Passado (m) Passado (m)
Q1	113,00	2,00
Q2	78,00	2,00
Q3	108,00	2,00
Q4	375,00	2,00
Q5	388,00	2,00
Q6	200,00	2,00
Q7	179,00	2,00
Q8	82,00	2,00
Q9	200,00	2,00
Q10	83,00	2,00
Q11	83,00	2,00
Q12	45,00	2,00
Q13	45,00	2,00
Q14	38,00	2,00
Q15	37,00	2,00
Q16	79,00	2,00
Q17	37,00	2,00
Q18	50,00	2,00
Q19	179,00	2,00
Q20	78,00	2,00
Q21	88,00	2,00
Q22	148,00	2,00
Q23	150,00	2,00
Totál	2.952,00	2,00

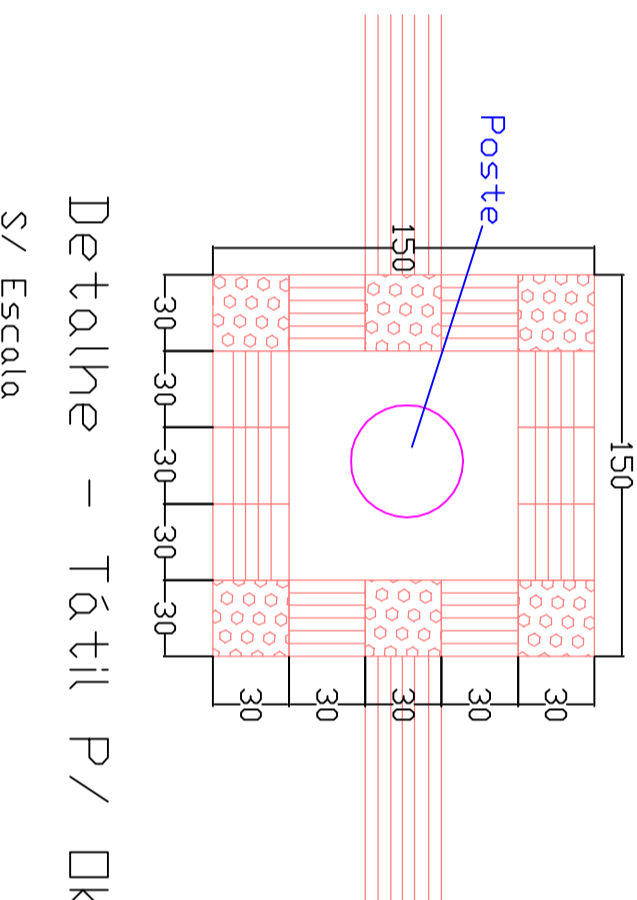


Detalle - Tátil P/ Obstáculos
S/ Escala

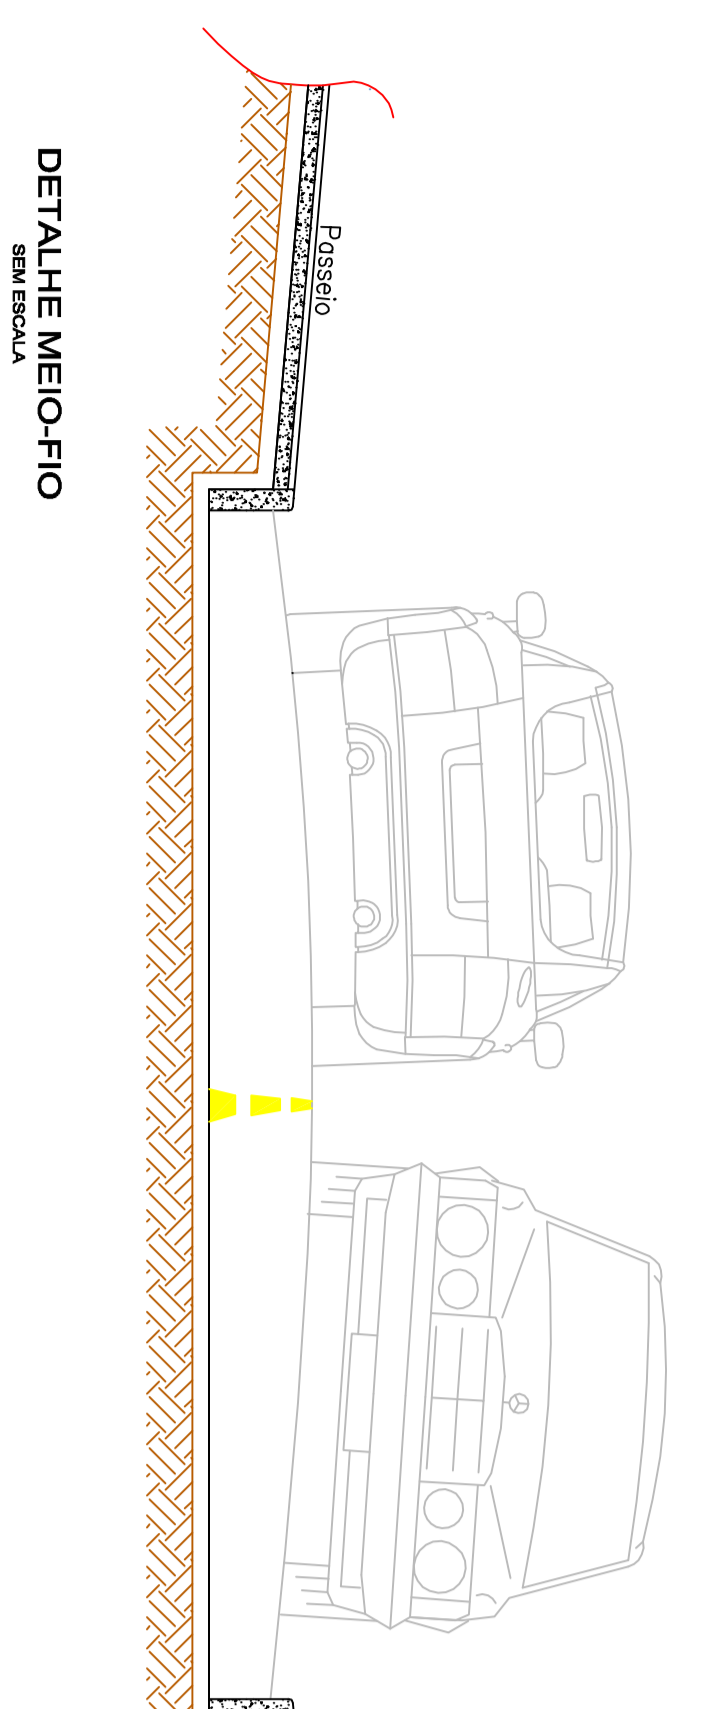


DETALHE MEIO-FIO
S/ Escala

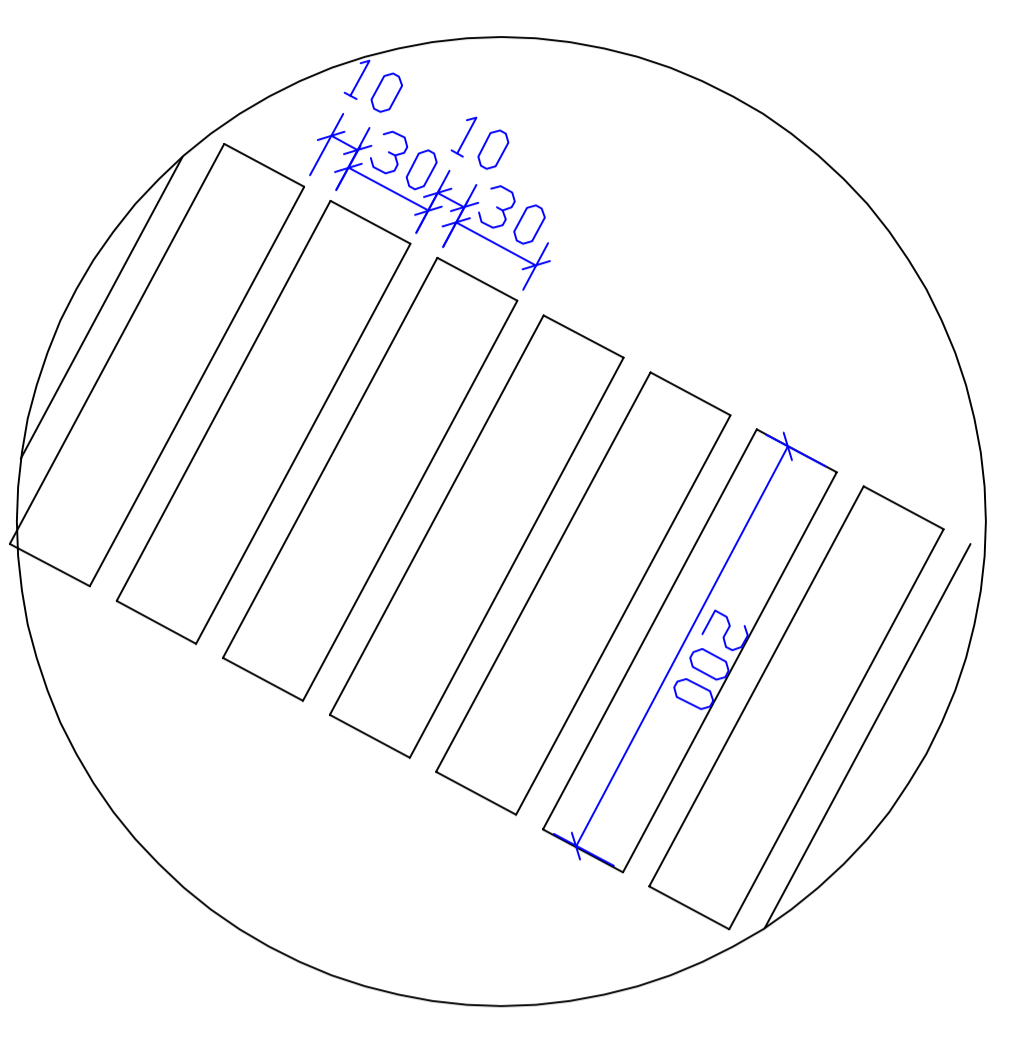

Detalle - Faixa de Pedestres
S/ Escala

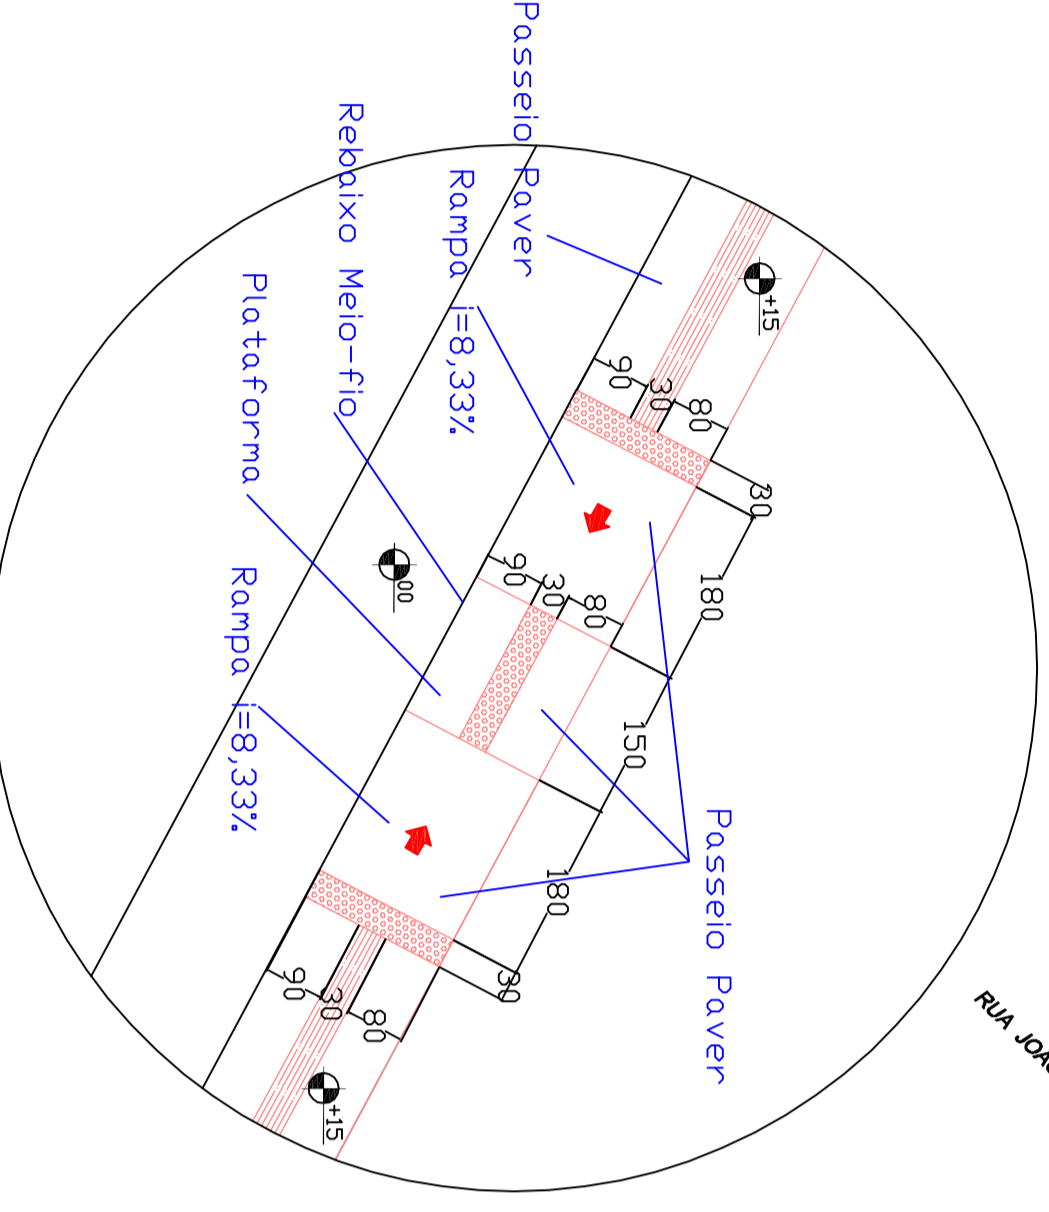

Detalle - Acessibilidade
S/ Escala

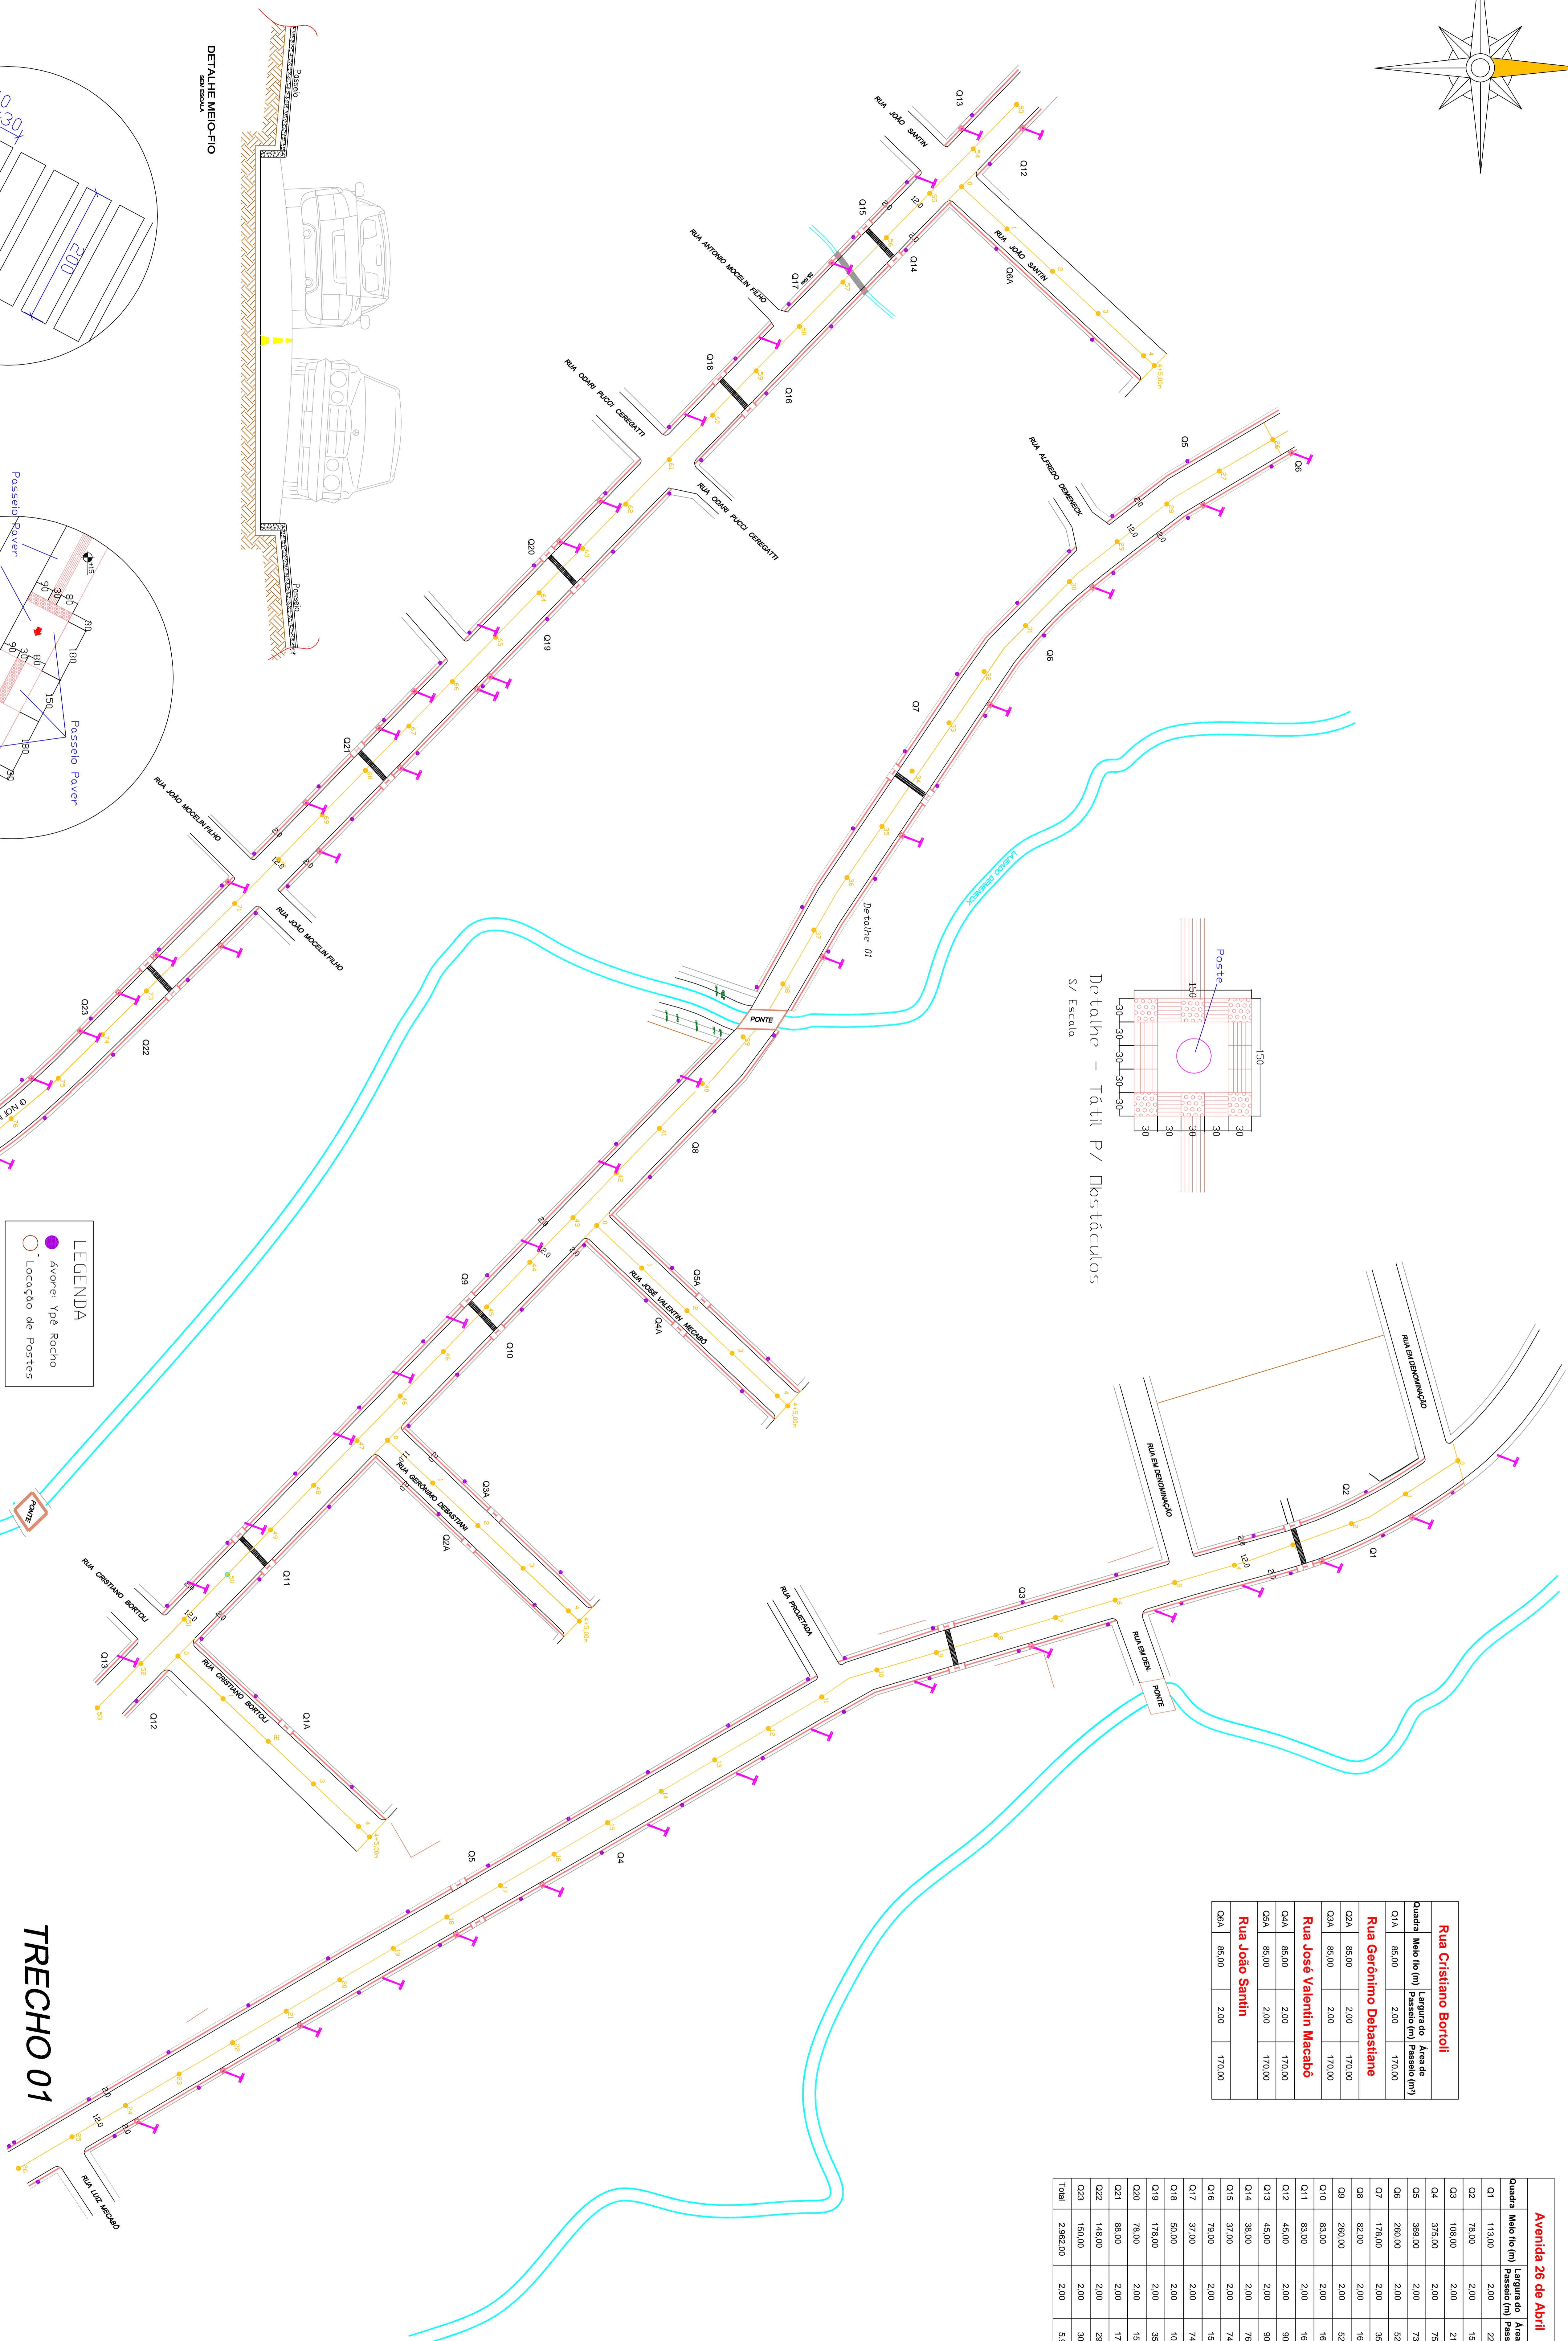

LEGENDA

- Avorel Ypê Rochio
- Localização de Postes

TRECHO 02

TRECHO 01

TRECHO 03

AMPLASC

ASSOCIAÇÃO DOS MUNICÍPIOS DO PLANALTO SUL DE STA. CATARINA

MINISTÉRIO: **ABDON BATISTA - S/C.**

PROJETO: **IMPLANTAÇÃO DE PASSARELOS**

LOCAL: **TRECHO DA AVENIDA 26 DE ABRIL**

MEMBRADO: **JULIANA AISI B. CÊNCI**

DATA: **Outubro 2012**

ESCALA: **1:750**

PROJETO: **01-01**

ÁREA: **6.244,00 M²**

PERÍMETRO: **3.272,02 M**

RESERVA TÉCNICA: **2.072,00**