PRODUCED BY AN AUTODESK EDUCATIONAL PRODUCT

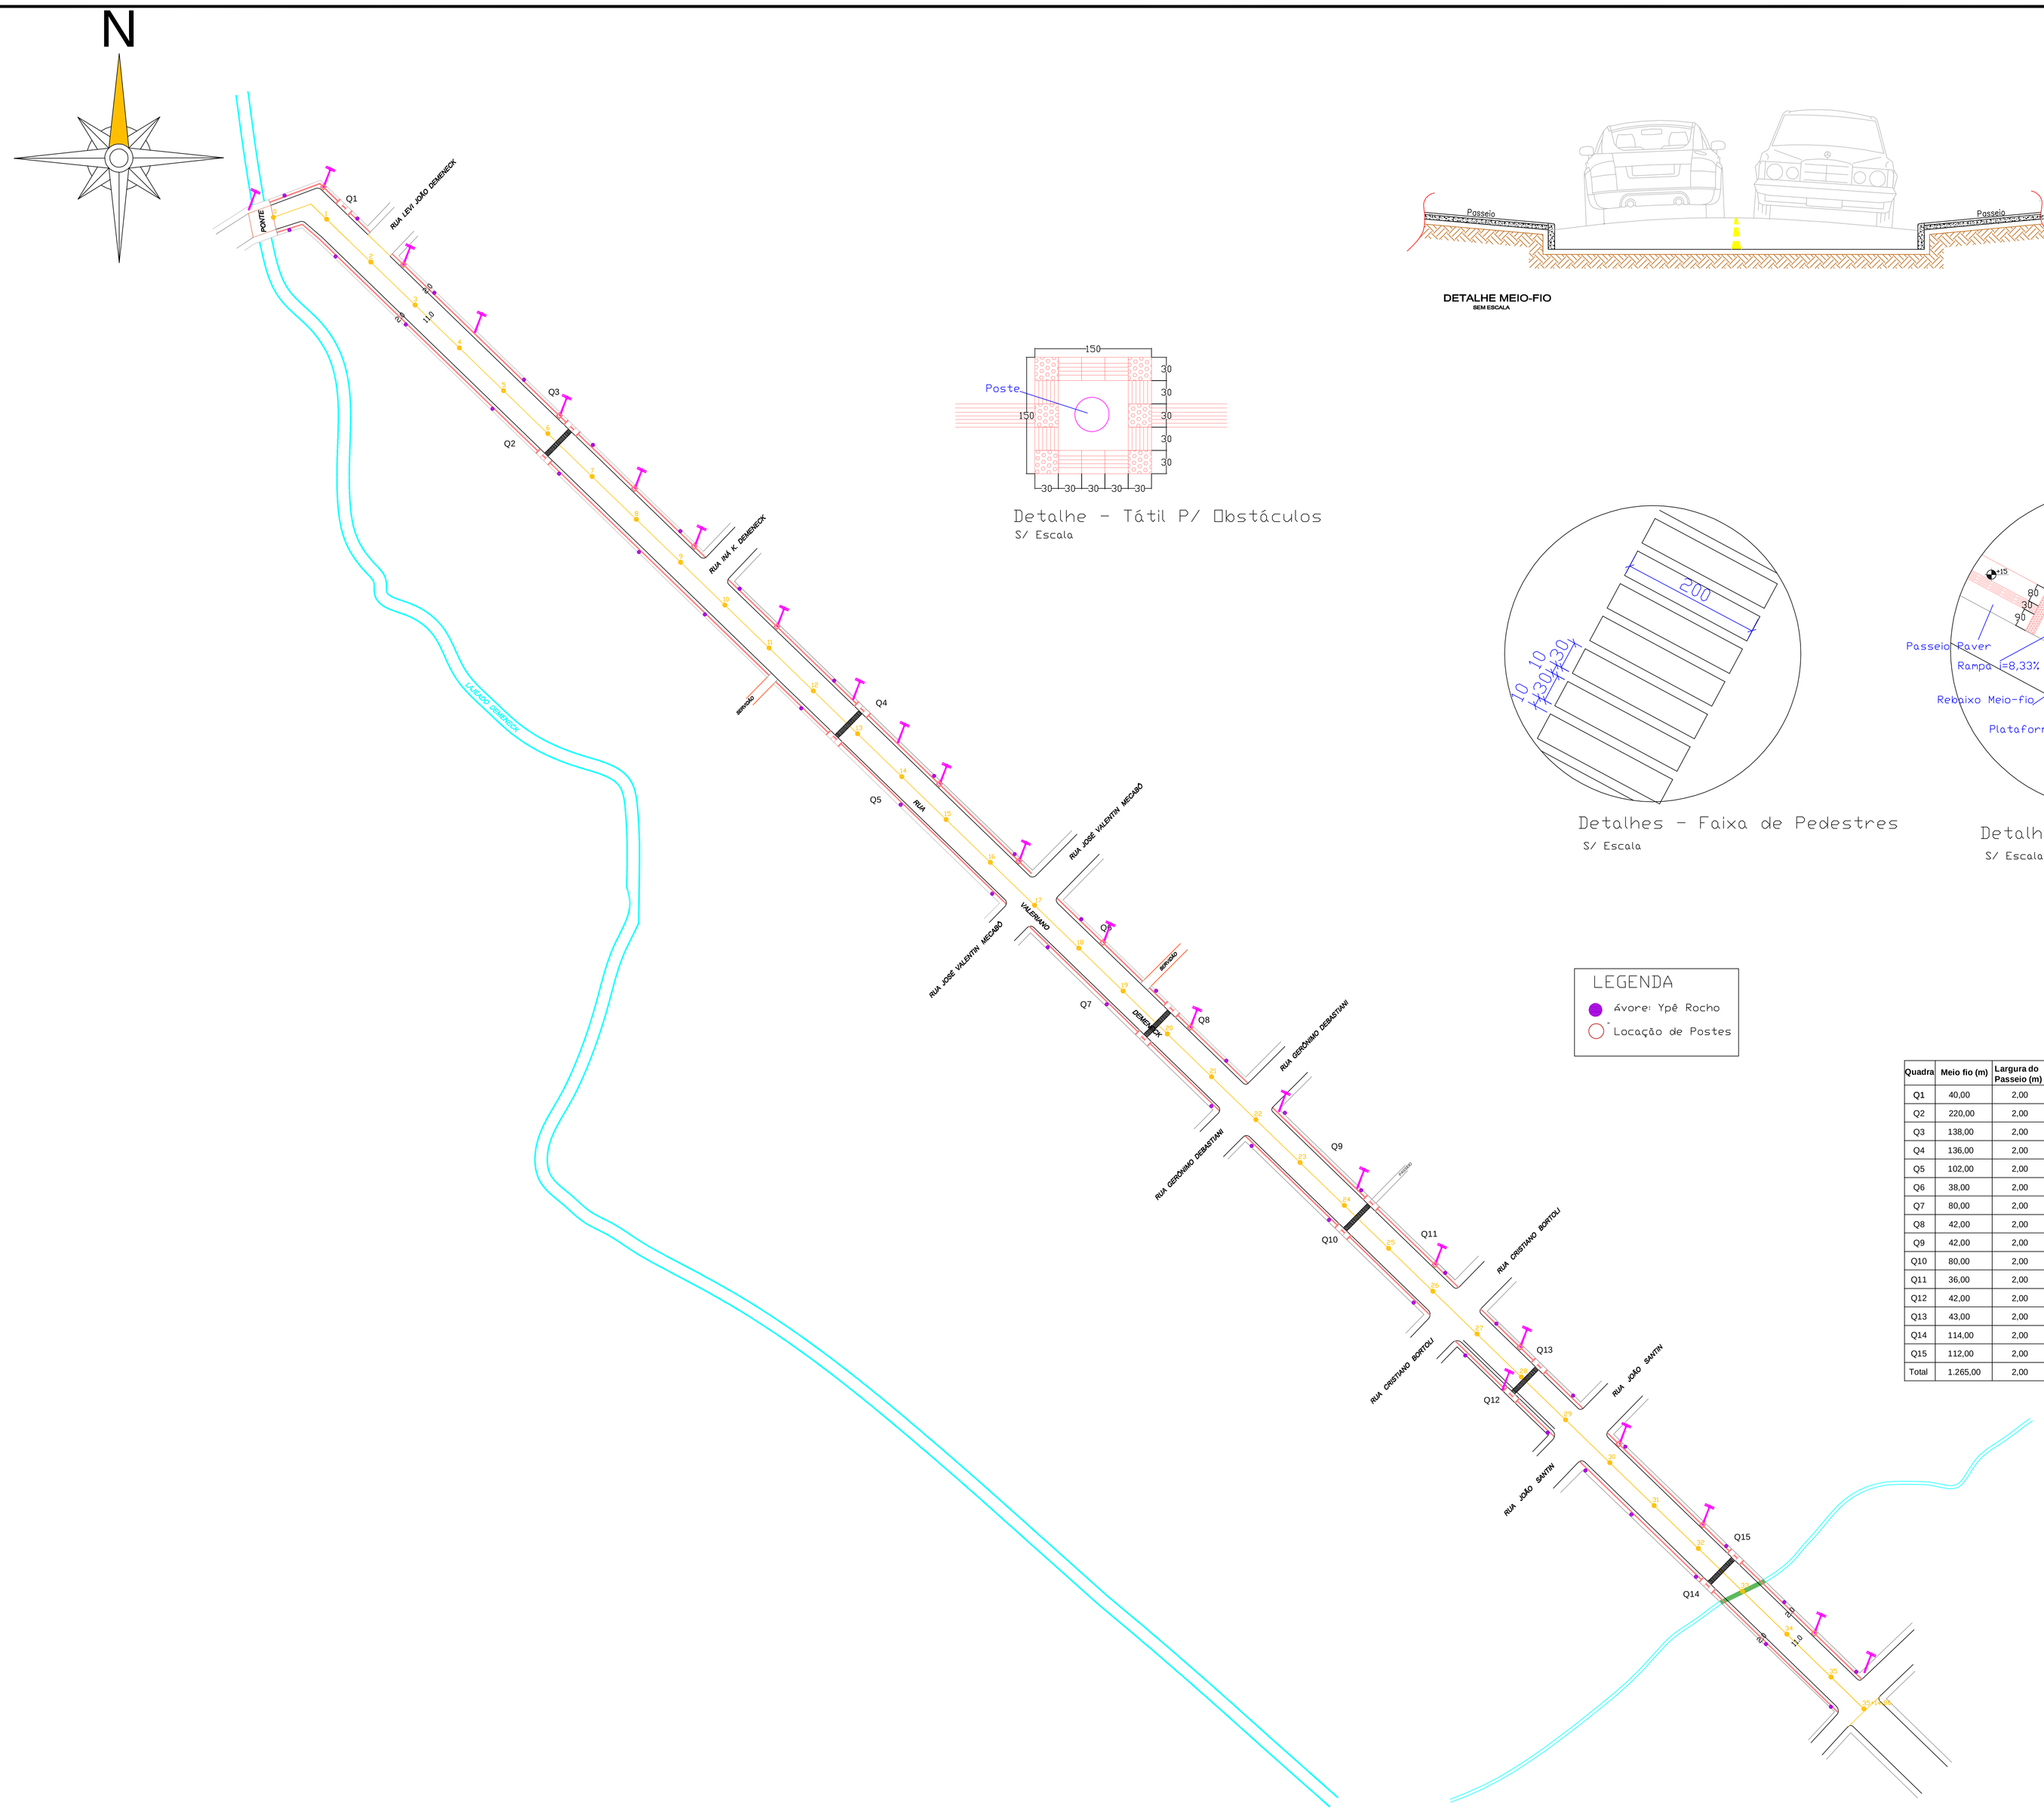

DETALHE MEIO-FIO
SEM ESCALA

Detalhe - Tátil P/ Obstáculos
S/ Escala

Detalhes - Faixa de Pedestres
S/ Escala

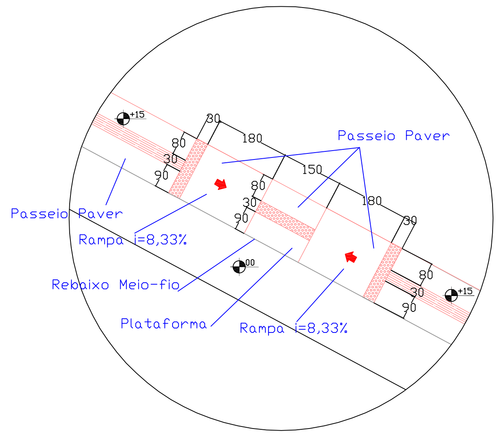

Detalhes - Acessibilidade
S/ Escala

LEGENDA

- Árvore: Ypê Rocho
- Locação de Postes

Quadra	Meio fio (m)	Largura do Passeio (m)	Área de Passeio (m²)
Q1	40,00	2,00	80,00
Q2	220,00	2,00	440,00
Q3	138,00	2,00	276,00
Q4	136,00	2,00	272,00
Q5	102,00	2,00	104,00
Q6	38,00	2,00	76,00
Q7	80,00	2,00	160,00
Q8	42,00	2,00	84,00
Q9	42,00	2,00	84,00
Q10	80,00	2,00	160,00
Q11	36,00	2,00	72,00
Q12	42,00	2,00	84,00
Q13	43,00	2,00	86,00
Q14	114,00	2,00	228,00
Q15	112,00	2,00	224,00
Total	1.265,00	2,00	2.530,00

ASSOCIAÇÃO DOS MUNICIPIOS DO PLANALTO SUL DE STA. CATARINA — AMPLASC

MUNICIPIO: ABDON BATISTA - S/C.

PROJETO: IMPLANTAÇÃO DE PASSEIOS

LOCAL: TRECHO DA RUA VALERIANO DEMENECK

PASSEIO:	MEIO-FIO:	EXTENSÃO:
2.530,00 M	1.265,00 M	715,00 M

DATA:	DESENHO:	RESP. TECNICO:
Outubro 2014	MARA REGINA VINICIUS CANÔNICA	
ESCALA DES.: 1:750	PRANCHA:	JULIANA AÍSI B. CENCI CREA: SC 58.714-5 Eng. Civil
ESCALA: 1:750	01-01	

PRODUCED BY AN AUTODESK EDUCATIONAL PRODUCT