


PLANTA COBERTURA
Área: 44,88 m²

PLANTA BAIXA

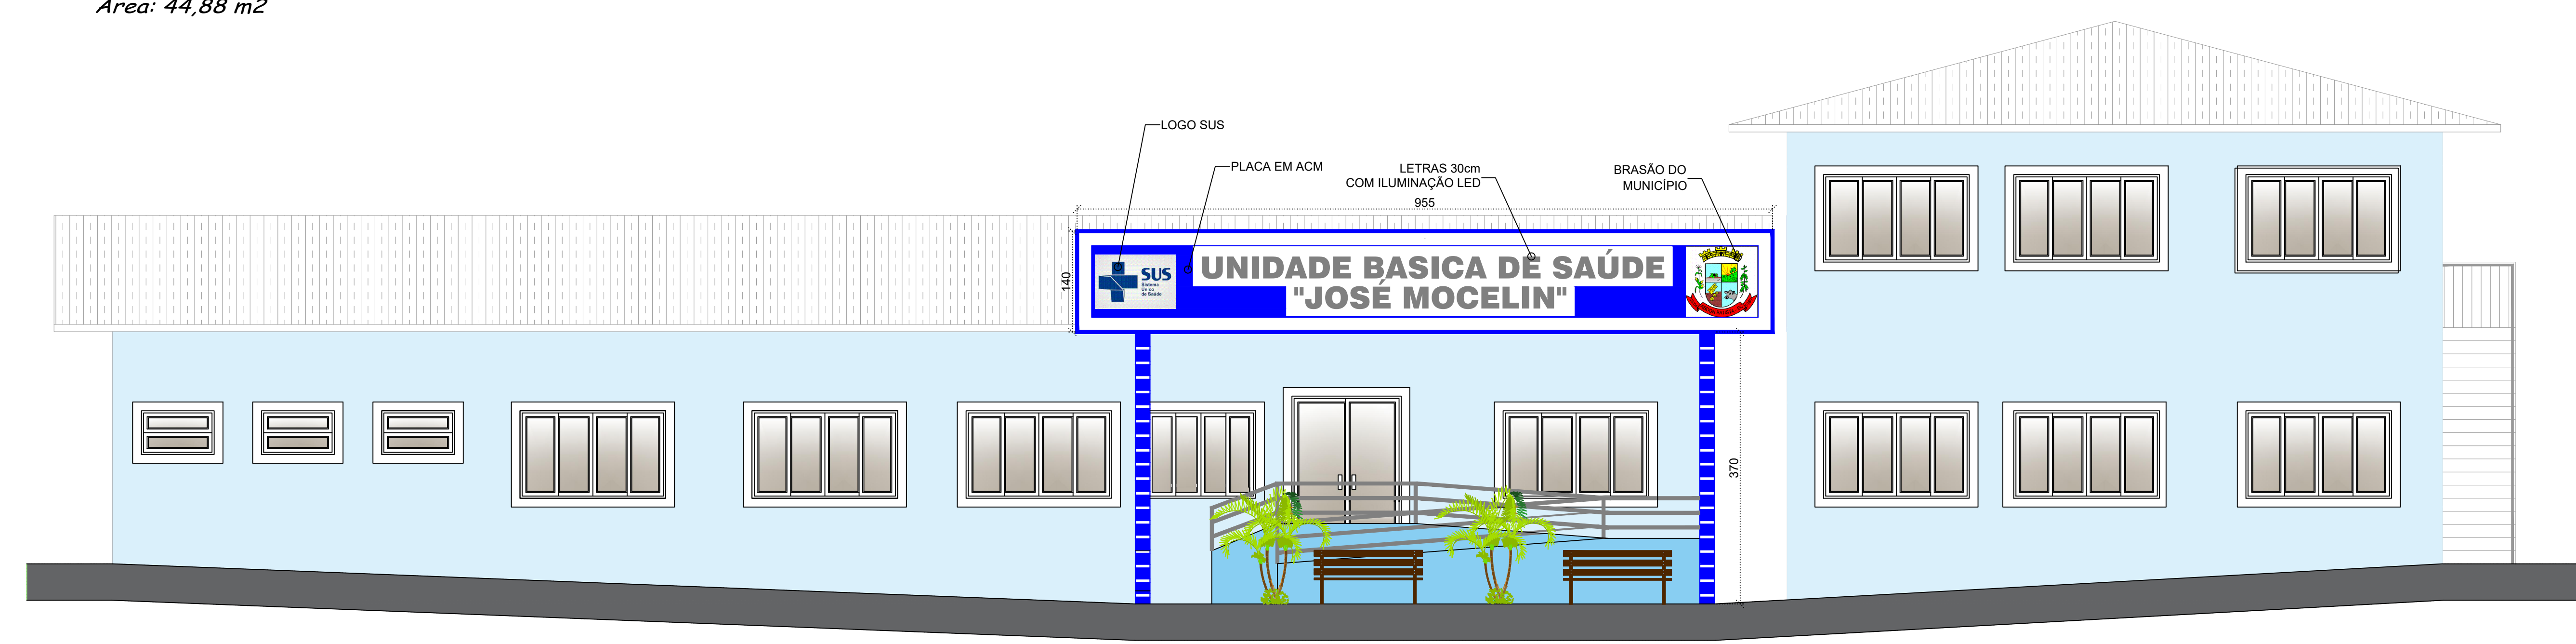

FACHADA

ESPAÇO RESERVADO À APROVAÇÃO

ASSOCIAÇÃO DOS MUNICÍPIOS DO PLANALTO SUL DE STA. CATARINA		AMPLASC	
MUNICÍPIO:	Abdon Batista - SC		
PROJETO:	Melhoria da Fachada da UBS		
LOCAL:	Abdon Batista - SC		
TÍTULO:	Planta Baixa e Fachada		
DATA:	DESENHO:	PARANQUE:	RESP. TÉCNICO:
Jun/22	Juliana	01-03	
ESCALA:	ÁREA:	ÁREA:	VOLMAR VINÍCIUS GARDINHA
1:50	AMPLASC/CV	37,36m ²	CREA - SC 151.177-0