




CORTE "A-A" - FACHADA FRONTAL (ACESSO PRINCIPAL)
Esc.: 1:25

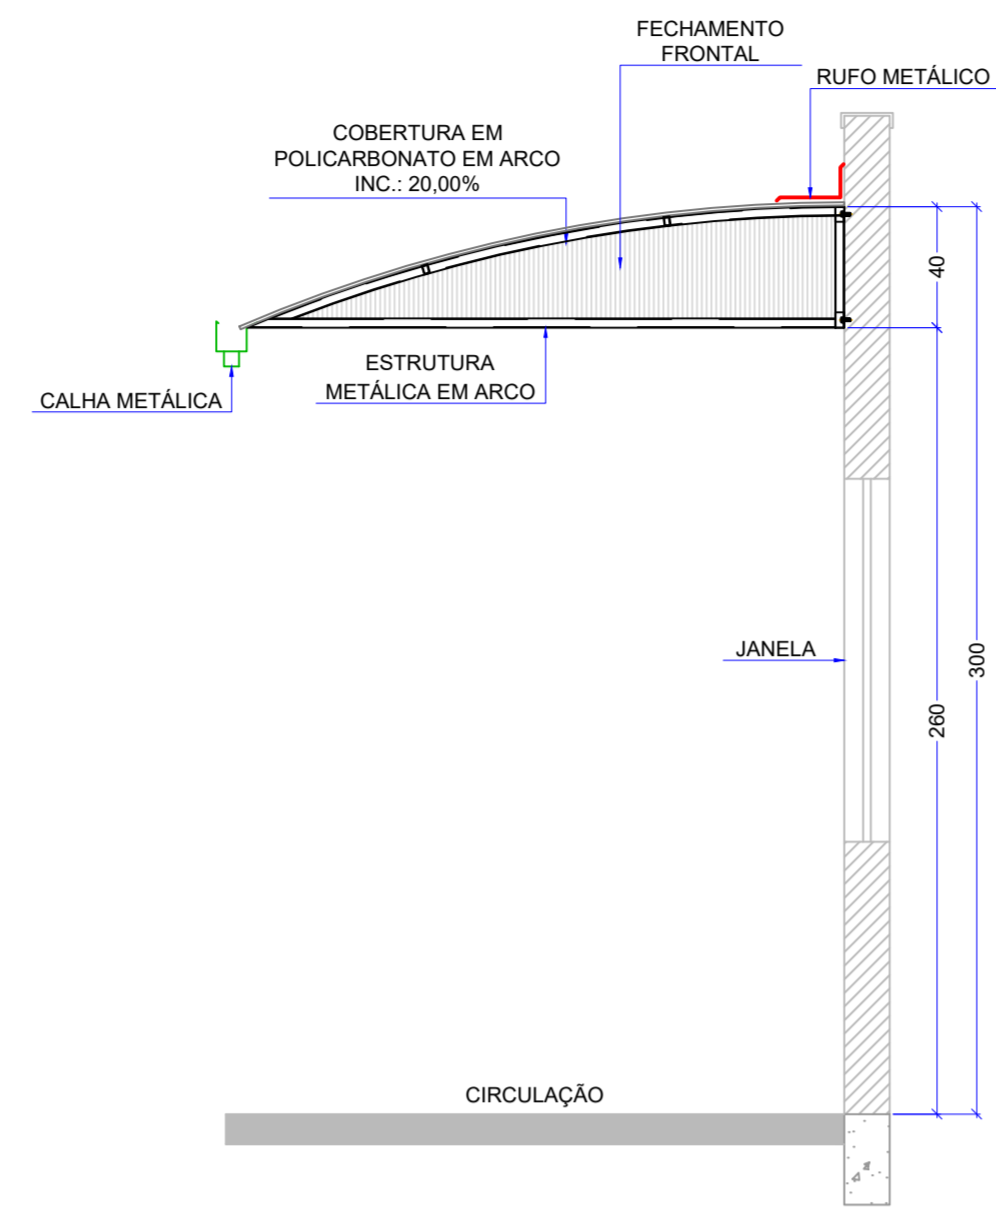

CORTE "B-B" - FACHADA FUNDOS (ACESSO ALUNOS)
Esc.: 1:25

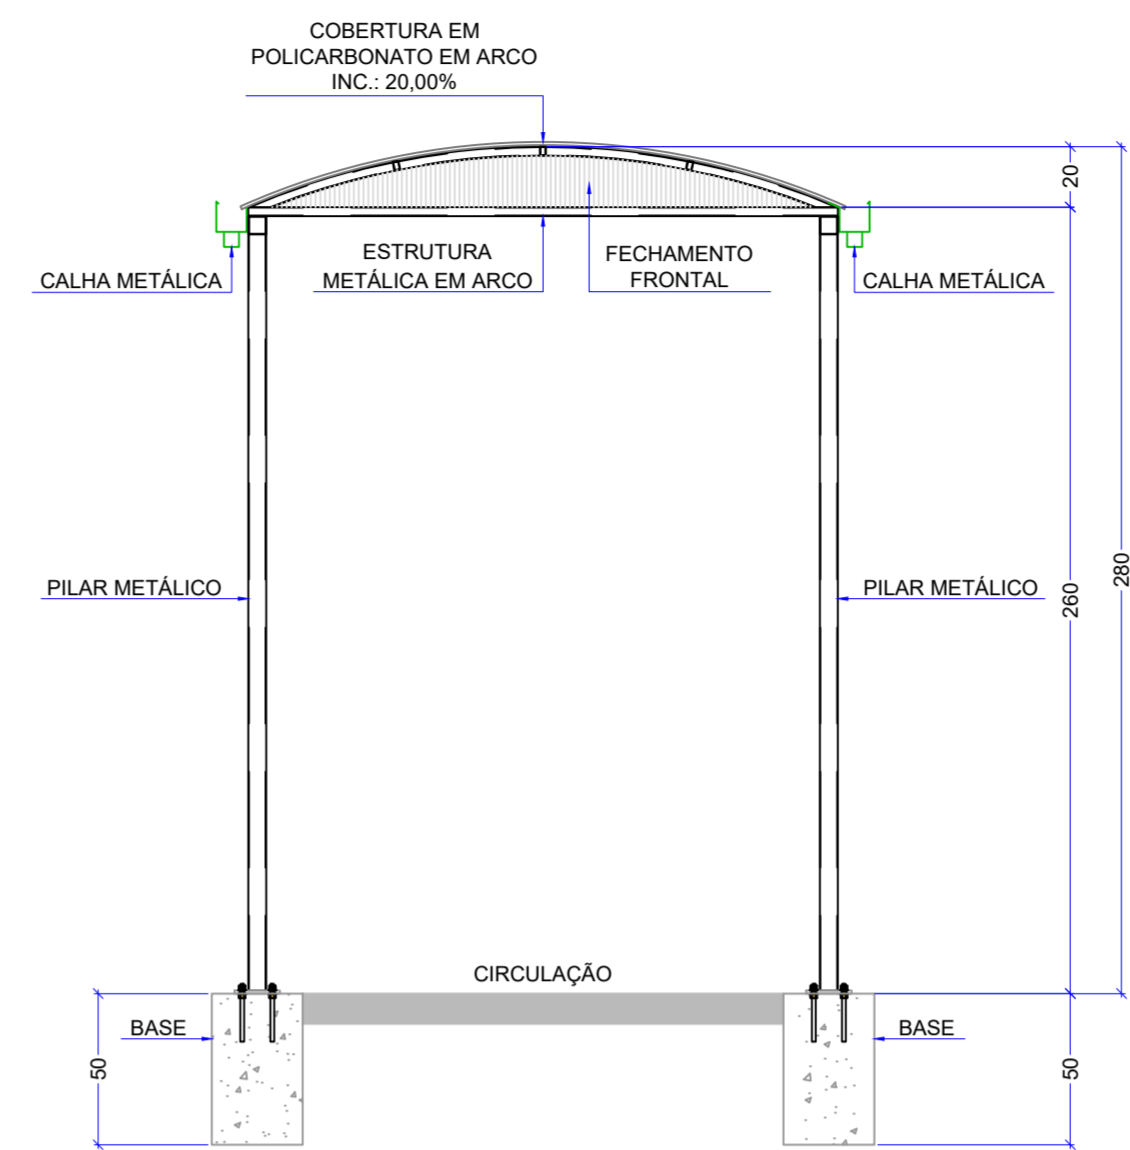


CORTE "C-C" - FACHADA FUNDOS (ACESSO ALUNOS)
Esc.: 1:25

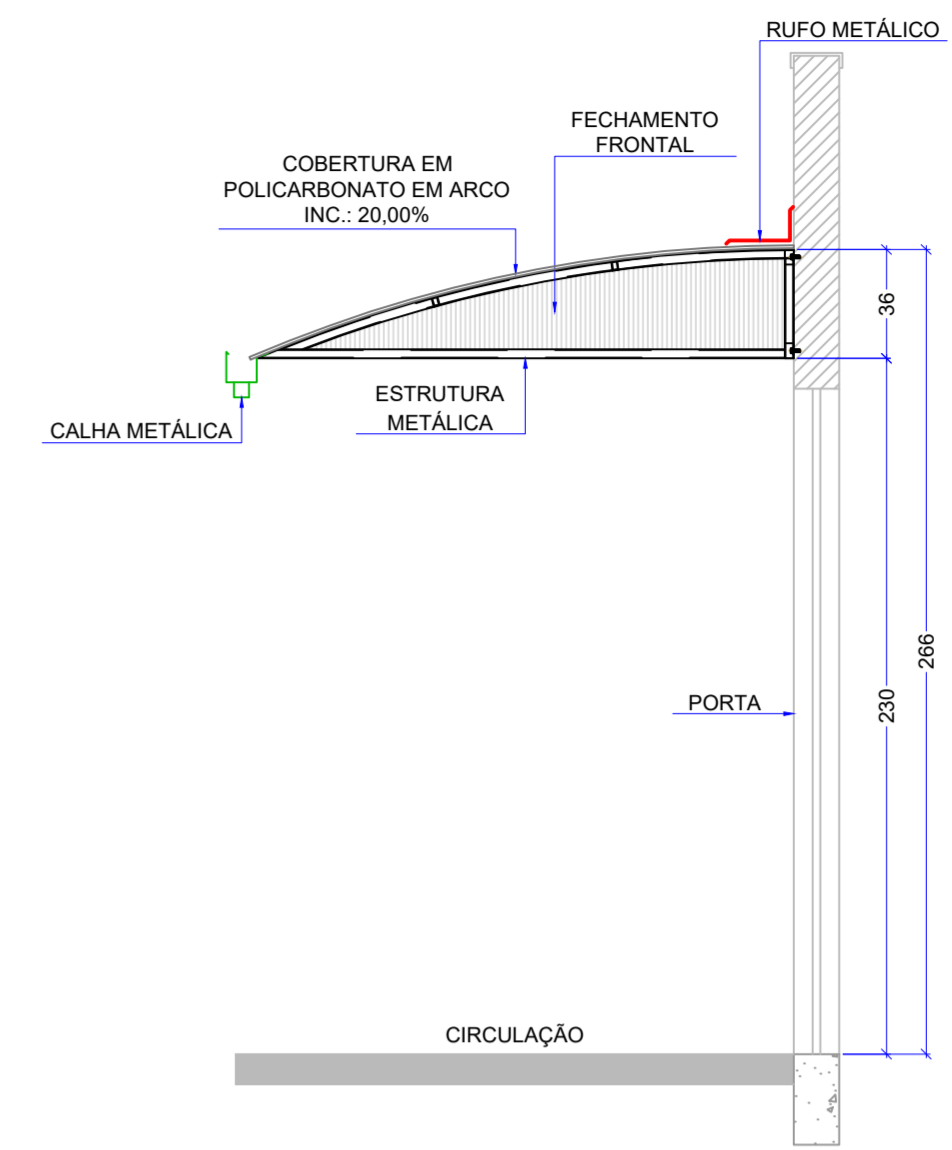


CORTE "D-D" - FACHADA FUNDOS (ACESSO COZINHA)
Esc.: 1:25

LEGENDA	
ÁREA EXISTENTE	
PROJEÇÃO DA COBERTURA	
COBERTURA	
RUFOS	
CALHAS	

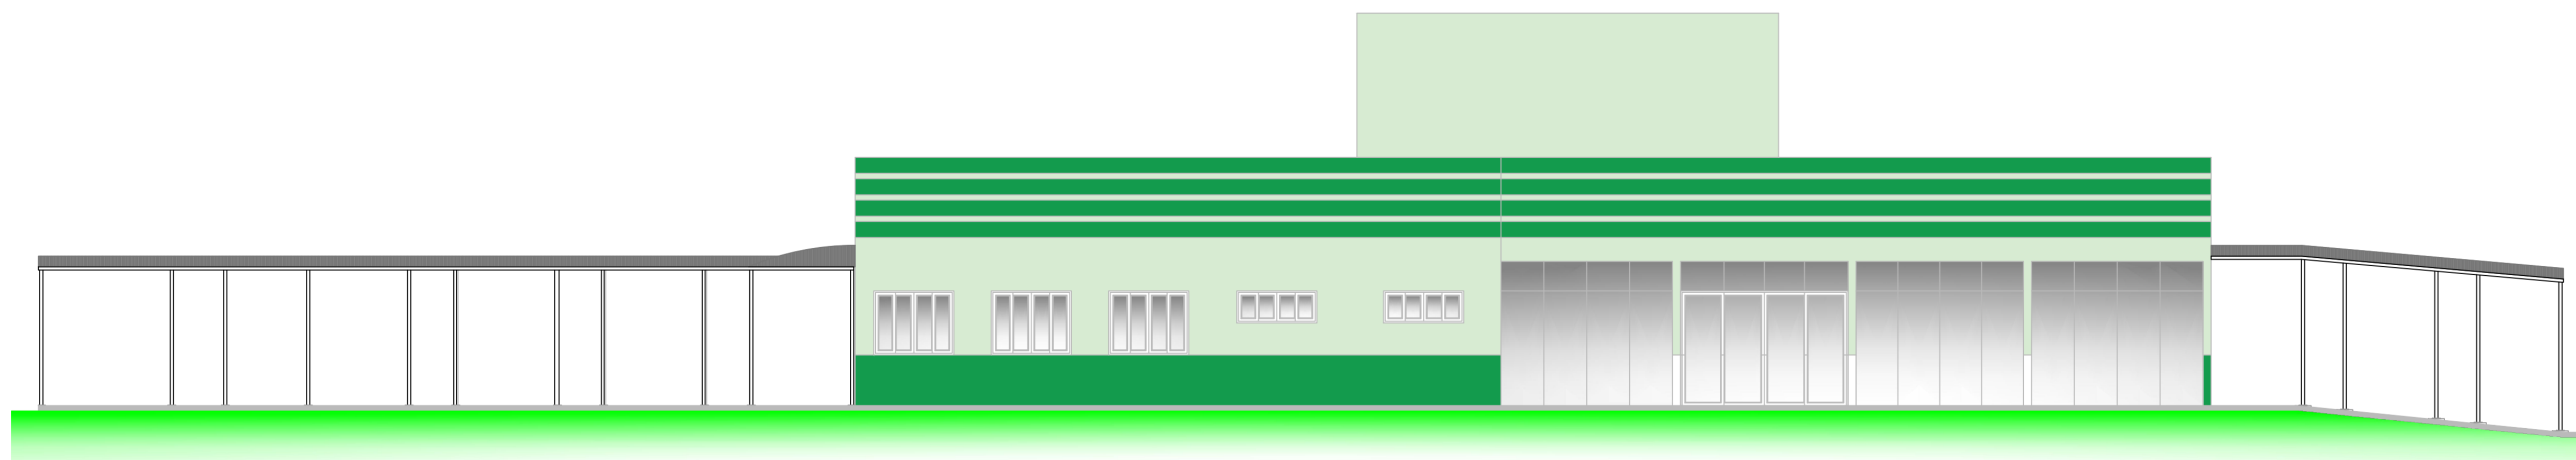

VISTA 01 - FACHADA LATERAL
Esc.: 1:75

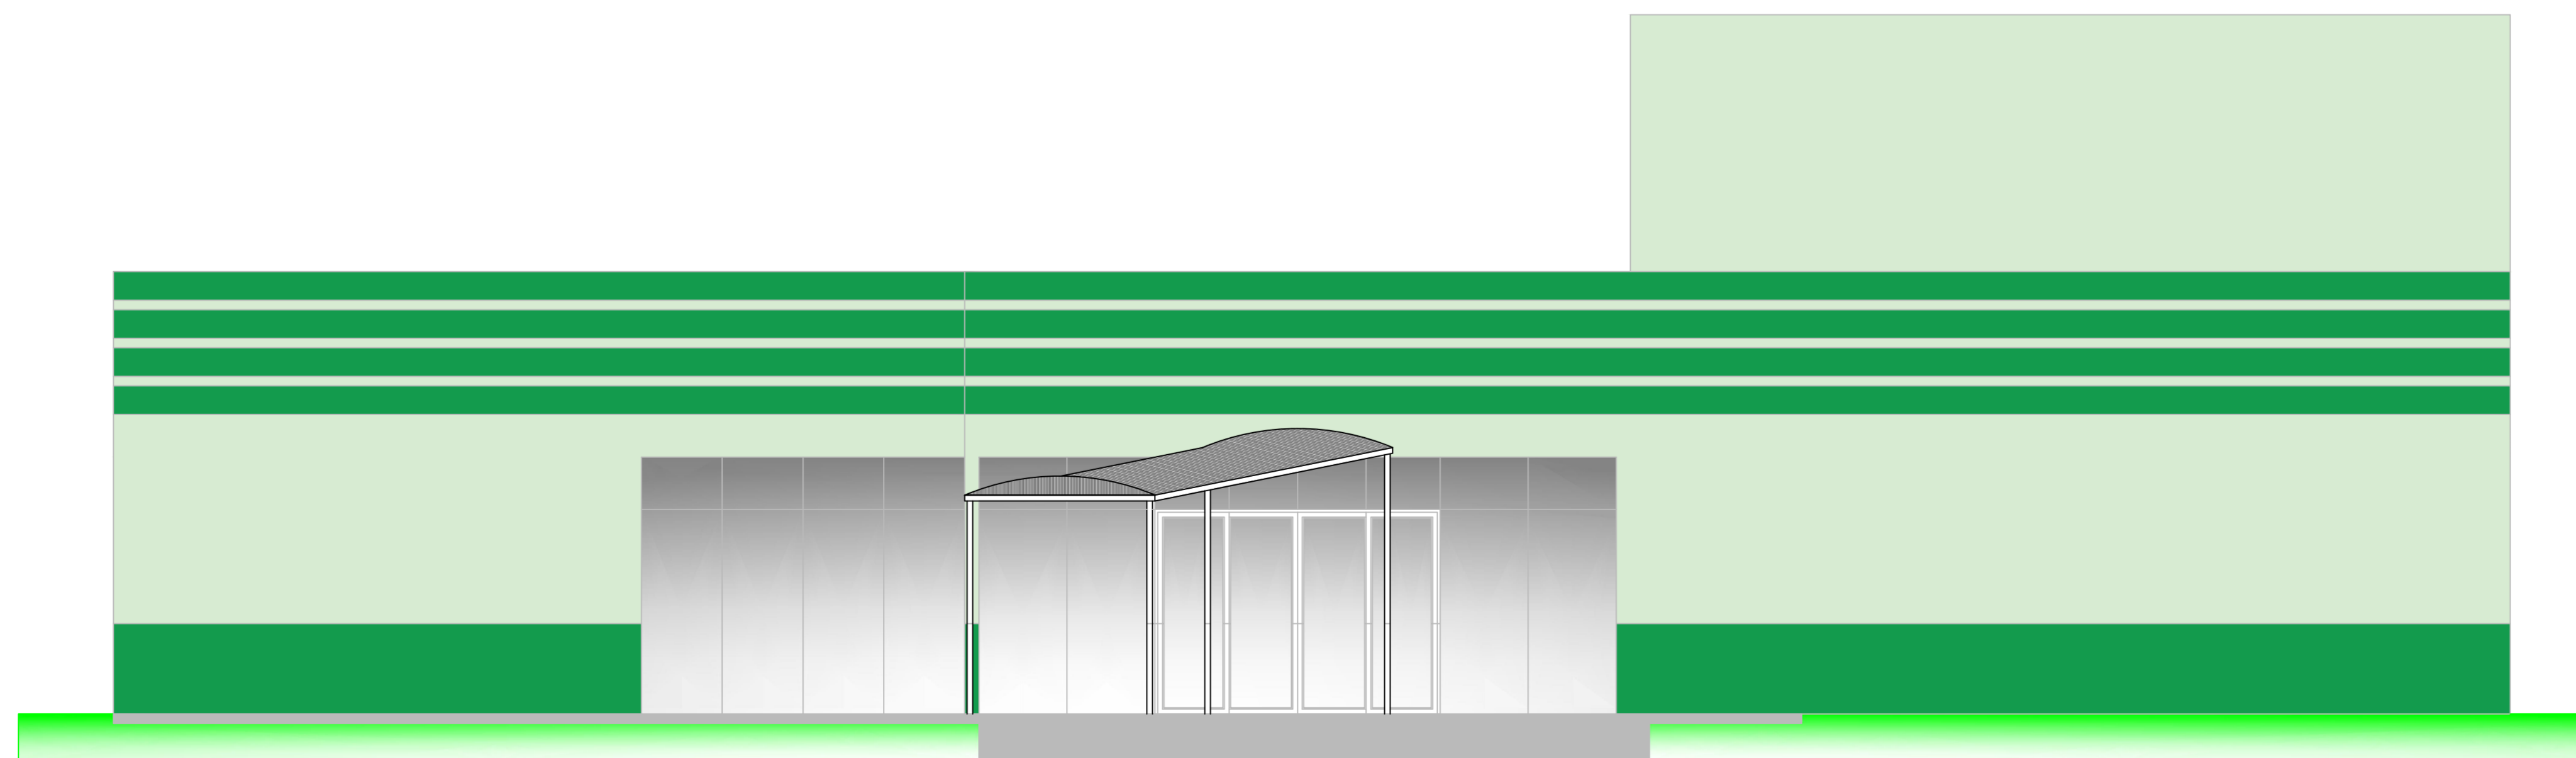

VISTA 02 - FACHADA FRONTAL
Esc.: 1:50

NOTAS:
1. TODAS AS DIMENSÕES ESTÃO EM CENTÍMETROS;
2. A = ÁREA;
3. INC. = INCLINAÇÃO;

MUNICÍPIO DE ABDON BATISTA
SANTA CATARINA
CNPJ 78.511.052/0001-10



ASSUNTO: TOLDOS PARA PRÉ-ESCOLA DONA TEREZA			
LOCAL: RUA VALERIANO DEMENECK, S/N, CENTRO, ABDON BATISTA - SC			
TÍTULO: CORTES E VISTAS			
DATA: AGO.2024	DESENHO: LUIZ	PRANCHA: 02/02	RESP. TÉCNICO:
ESCALA: INDICADA	ÁREA: 89,63m ²	ENG. CIVIL LUIZ GUSTAVO REDANTE CREA/SC 175099-8	